



บันทึกข้อความ

ฝ่ายบริหารงานสาธารณสุข		กองสาธารณสุข	
เลขรับ..... 1311 / 68	วันที่..... 5 / พ.ค. / 68	รับที่..... 3984 / 2568	วันที่..... 4 พ.ค. 68
เวลา..... 09:21		เวลา..... 11.45 น.	

ส่วนราชการ กองช่าง ฝ่ายสำรวจและออกแบบ โทร. 0-4481-838

ที่ ขย. 51005.1/ 1920 วันที่ 4 พ.ย. 2568

เรื่อง ขอสั่งสำเนาประมาณราคา

เรียน ผู้อำนวยการกองสาธารณสุข

อ้างถึง บันทึกข้อความ กองสาธารณสุข ฝ่ายบริหารงานสาธารณสุข ที่ ขย 51006.1/1055 ลงวันที่ 14 สิงหาคม 2568 เรื่อง ขอความอนุเคราะห์ที่กองช่าง สำรวจ ออกแบบและประมาณราคาก่อสร้างโคม และลานอเนกประสงค์ของ โรงพยาบาลส่งเสริมสุขภาพตำบลบ้านเล่านั่น

พร้อมนี้ กองช่าง ฝ่ายสำรวจและออกแบบ ขอสั่งสำเนาประมาณราคา โครงการปรับปรุง อาคารผู้ป่วยนอกโรงพยาบาลส่งเสริมสุขภาพตำบลโคกเพชร ตำบลโคกเพชรพัฒนา อำเภอบำเหน็จณรงค์ จังหวัดชัยภูมิ งบประมาณ 661,000.-บาท

จึงเรียนมาเพื่อดำเนินการในส่วนที่เกี่ยวข้องต่อไป

(นายนเรศ รักเพ็ง)
ผู้อำนวยการกองช่าง

(นางสังเวียน จงห์ดี)

นักวิชาการสาธารณสุขชำนาญการพิเศษ รักษาการแทน
ผู้อำนวยการกองสาธารณสุข

(นางสาวอภิญญา อภัยฤทธิ์รงค์)
หัวหน้าฝ่ายบริหารงานสาธารณสุข
4 พ.ค. 68

แบบสรุปประมาณราคา
ส่วนราชการ องค์การบริหารส่วนจังหวัดชัยภูมิ

โครงการ ปรับปรุงอาคารผู้ป่วยนอกโรงพยาบาลส่งเสริมสุขภาพตำบลโคกเพชร
สถานที่ก่อสร้าง โรงพยาบาลส่งเสริมสุขภาพตำบลโคกเพชร ตำบลโคกเพชรพัฒนา อำเภอบำเหน็จณรงค์ จังหวัดชัยภูมิ
รายละเอียดโครงการ ปรับปรุงอาคารโรงพยาบาลส่งเสริมสุขภาพตำบลโคกเพชร
ขนาดกว้าง 10.50 เมตร ยาว 11.50 เมตร มีพื้นที่ไม่น้อยกว่า 120.75 ตารางเมตร
ประมาณราคาเมื่อ 30 ตุลาคม 2568

ลำดับที่	รายการ	ค่าวัสดุและค่าแรง	Factoc : F	ราคาก่อสร้างทั้งหมด	หมายเหตุ
		รวมเป็นเงิน (บาท)		รวมเป็นเงิน (บาท)	
1	ประเภทงานอาคาร				
	- อาคาร	505,620.09	1.3091	661,907.26	
2	เงื่อนไข				
	2.1 เงินล่วงหน้า 0 %				
	2.2 เงินประกันผลงานหัก 0 %				
	2.3 ดอกเบี้ยเงินกู้ 7 %				
	2.4 ภาษีมูลค่าเพิ่ม 7 %				
สรุป	รวมราคาก่อสร้างเป็นเงินทั้งสิ้น			661,907.26	
	คิดเป็นเงินประมาณ			661,000.00	
	ตัวอักษร	หกแสนหกหมื่นหนึ่งพันบาทถ้วน			

(ลงชื่อ)

ศศิธร
(นางสาว ศศิธร พรประไพ)

ประมาณราคา
พนักงานจ้างเหมาบริการ

(ลงชื่อ)

(นายขวัญชัย ศรีไพจิตรวรกุล)

สำรวจ/ประมาณราคา/ตรวจสอบ
นายช่างโยธาชำนาญงาน

(ลงชื่อ)

(นายภาชกร ศรีภูมิพฤษ)

ตรวจสอบ
หัวหน้าฝ่ายผังเมือง รักษาการในตำแหน่ง
หัวหน้าฝ่ายสำรวจและออกแบบ

(ลงชื่อ)

(นายนเรศ รักเพ็ง)

อนุมัติ
ผู้อำนวยการกองช่าง

สำเนาถูกต้อง

(นายชินวร ชมนาวัง)
นายช่างโยธาชำนาญงาน

ใบแสดงรายการประมาณราคาและปริมาณงานวัสดุ
ส่วนราชการ องค์การบริหารส่วนจังหวัดชัยภูมิ

โครงการ ปรับปรุงอาคารผู้ป่วยนอกโรงพยาบาลส่งเสริมสุขภาพตำบลโคกเพชร

สถานที่ก่อสร้าง โรงพยาบาลส่งเสริมสุขภาพตำบลโคกเพชร ตำบลโคกเพชรพัฒนา อำเภอบำเหน็จณรงค์ จังหวัดชัยภูมิ

รายละเอียดโครงการ ปรับปรุงอาคารโรงพยาบาลส่งเสริมสุขภาพตำบลโคกเพชร

ขนาดกว้าง 10.50 เมตร ยาว 11.50 เมตร มีพื้นที่ไม่น้อยกว่า 120.75 ตารางเมตร

ประมาณราคาเมื่อ 30 ตุลาคม 2568

ที่	รายการ	จำนวน	หน่วย	ราคาวัสดุสิ่งของ		ค่าแรงงาน		ค่าวัสดุและ ค่าแรงงาน	หมายเหตุ
				ราคาหน่วย	จำนวนเงิน	ราคาหน่วย	จำนวนเงิน		
1	งานปรับพื้นที่ก่อสร้าง (ตัดต้นไม้)	1.00	งาน	-	-	5,000.00	5,000.00	5,000.00	
2	ขุดดินฐานรากแล้วถมคืน	18.00	ลบ.ม.	-	-	112.00	2,016.00	2,016.00	
3	คอนกรีตผสมเสร็จรูปลูกบาศก์ 240 กก./ตร.ชม. และรูปทรงกระบอก 210 กก./ตร.ชม.	28.00	ลบ.ม.	1,968.22	55,110.16	327.00	9,156.00	64,266.16	
4	คอนกรีตหยาบ	1.00	ลบ.ม.	1,610.00	1,610.00	398.00	398.00	2,008.00	
5	ทรายหยาบ	8.00	ลบ.ม.	1,775.70	14,205.60	104.00	832.00	15,037.60	
6	ดินถมปรับระดับ	7.000	ลบ.ม.	400.00	2,800.00	112.00	784.00	3,584.00	
7	เหล็กเส้นกลมผิวเรียบ SR.24 ขนาด RB 6 มม.	0.222	ตัน	24,641.87	5,470.49	4,400.00	976.80	6,447.29	
8	เหล็กเส้นกลมผิวข้ออ้อย SD 40 ขนาด DB 12 มม.	0.964	ตัน	23,256.64	22,419.40	3,600.00	3,470.40	25,889.80	
9	ตะแกรงเหล็กสำเร็จรูป WIRE MESH Ø 4.0 มม. ขนาด 0.20 x 0.20 ม.	128.00	ตร.ม.	21.08	2,698.24	5.00	640.00	3,338.24	
10	ลวดผูกเหล็ก	24.00	กก.	30.15	723.60	-	-	723.60	
11	ไม้แบบ	109.60	ลบ.ฟ.	400.00	43,840.00	-	-	43,840.00	
12	ค่าแรงไม้แบบ	137.00	ตร.ม.	-	-	133.00	18,221.00	18,221.00	
13	ไม้คร่าว	33.00	ลบ.ฟ.	400.00	13,200.00	-	-	13,200.00	
14	ตะปู	35.00	กก.	47.00	1,645.00	-	-	1,645.00	
15	เหล็กเพลทสี่เหลี่ยมหนา 6 มม. ขนาด 8 x 8 นิ้ว	16.00	ชุด	115.00	1,840.00	10.00	160.00	2,000.00	
16	เหล็กกล่องสี่เหลี่ยมผืนผ้า ขนาด 2" x 4" หนา 3.2 มม.	60.00	ท่อน	1,040.00	62,400.00	421.00	25,260.00	87,660.00	
17	เหล็กกล่องสี่เหลี่ยมจัตุรัส ขนาด 2" x 2" หนา 3.2 มม.	49.00	ท่อน	667.00	32,683.00	230.00	11,270.00	43,953.00	
18	หลังคาแผ่นเหล็กโรดลอนเคลือบสี หนาไม่น้อยกว่า 0.4 มม. บุนนวมกันความร้อนขนาด (PU) หนา 25 มม.	186.00	ตร.ม.	570.00	106,020.00	70.00	13,020.00	119,040.00	
19	งานทาสีโลหะเหล็ก	167.00	ตร.ม.	58.00	9,686.00	30.00	5,010.00	14,696.00	
20	กระเบื้องเคลือบปูพื้น ชนิดลวดลาย ขนาด 12"x 12"	128.00	ตร.ม.	139.30	17,830.40	158.00	20,224.00	38,054.40	
	ราคางานต้นทุน							505,620.09	

สำเนาถูกต้อง

(นายชินวร ชมนาวัง)



นายช่างโยธาชำนาญงาน



กองช่าง องค์การบริหารส่วนจังหวัดชัยภูมิ

โครงการปรับปรุงอาคารโรงพยาบาลส่งเสริมสุขภาพตำบลโคกเพชร

รายละเอียดโครงการ
ปรับปรุงอาคารโรงพยาบาลส่งเสริมสุขภาพตำบลโคกเพชร
ขนาดกว้าง 10.50 เมตร ยาว 11.50 เมตร มีพื้นที่ไม่น้อยกว่า 120.75 ตารางเมตร

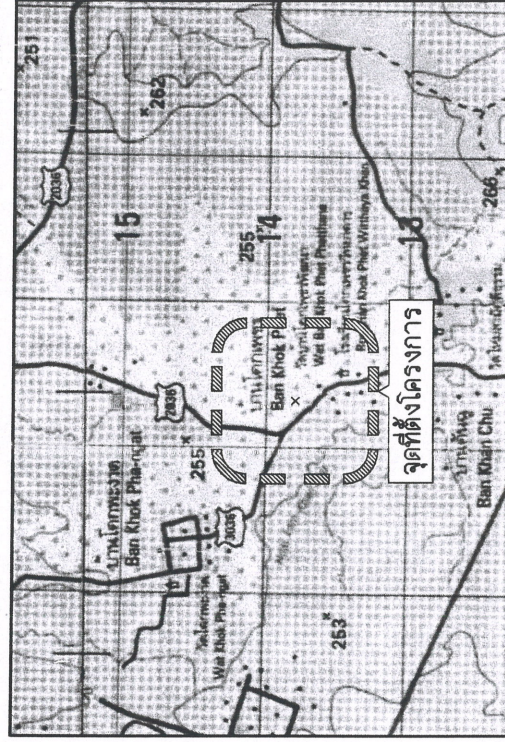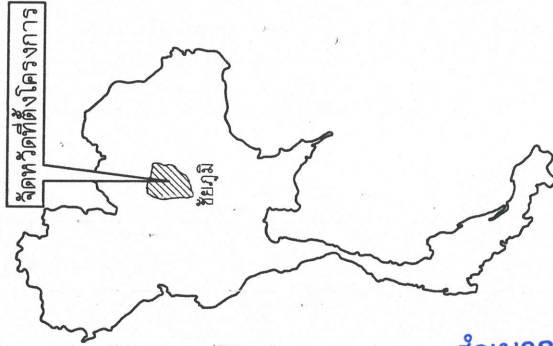

สารบัญ		
ลำดับที่	รายการ	จำนวนแผ่น หมายเหตุ
1	แผนที่แสดงที่ตั้งโครงการ	1
2	แผนที่ก่อสร้างโดยสังเขป	1
3	แบบแปลน	8
4		
5		
6		
7		

สำเนาถูกต้อง
(นายชินวร ชมนาวัง)
นายช่างโยธาชำนาญงาน



แผนที่แสดงที่ตั้งโครงการ




กองช่าง องค์การบริหารส่วนจังหวัดชัยภูมิ

ปรับปรุงอาคารโรงพยาบาลส่งเสริมสุขภาพตำบลโคกเพชร


หมายเหตุ
- การแก้ไขแบบและรายละเอียดโครงการให้ผู้ควบคุมงานและคณะกรรมการตรวจรับพัสดุ
- ผู้สัญญาต้องให้สัตยาบันต่อพัสดุหรือครุภัณฑ์ที่จะใช้ในงานก่อสร้างเป็นพัสดุที่ผลิตภายในประเทศ โดยต้องไม่น้อยกว่าร้อยละ 60 ของมูลค่าพัสดุที่จะใช้ทั้งหมดตามสัญญา
- ผู้สัญญาต้องให้พัสดุที่ผลิตภายในประเทศไม่น้อยกว่าร้อยละ 90 ของปริมาณพัสดุที่ต้องใช้ทั้งหมดตามสัญญา
- ผู้สัญญาจะต้องจัดทำแผนการให้พัสดุที่ผลิตภายในประเทศไม่น้อยกว่าร้อยละ 60 ของมูลค่าในสัญญาและแผนการให้พัสดุที่ผลิตภายในประเทศไม่น้อยกว่าร้อยละ 90 ของปริมาณพัสดุที่ต้องใช้ทั้งหมดตามสัญญาภายใน 30 วัน นับถัดจากวันที่ได้ลงนามในสัญญา

สำรวจ		นายช่างโยธาชำนาญงาน
เขียน		พนักงานช่างเทคนิค
ตรวจสอบ		หัวหน้าฝ่ายช่างโยธา
เห็นชอบ		ผู้อำนวยการกองช่าง

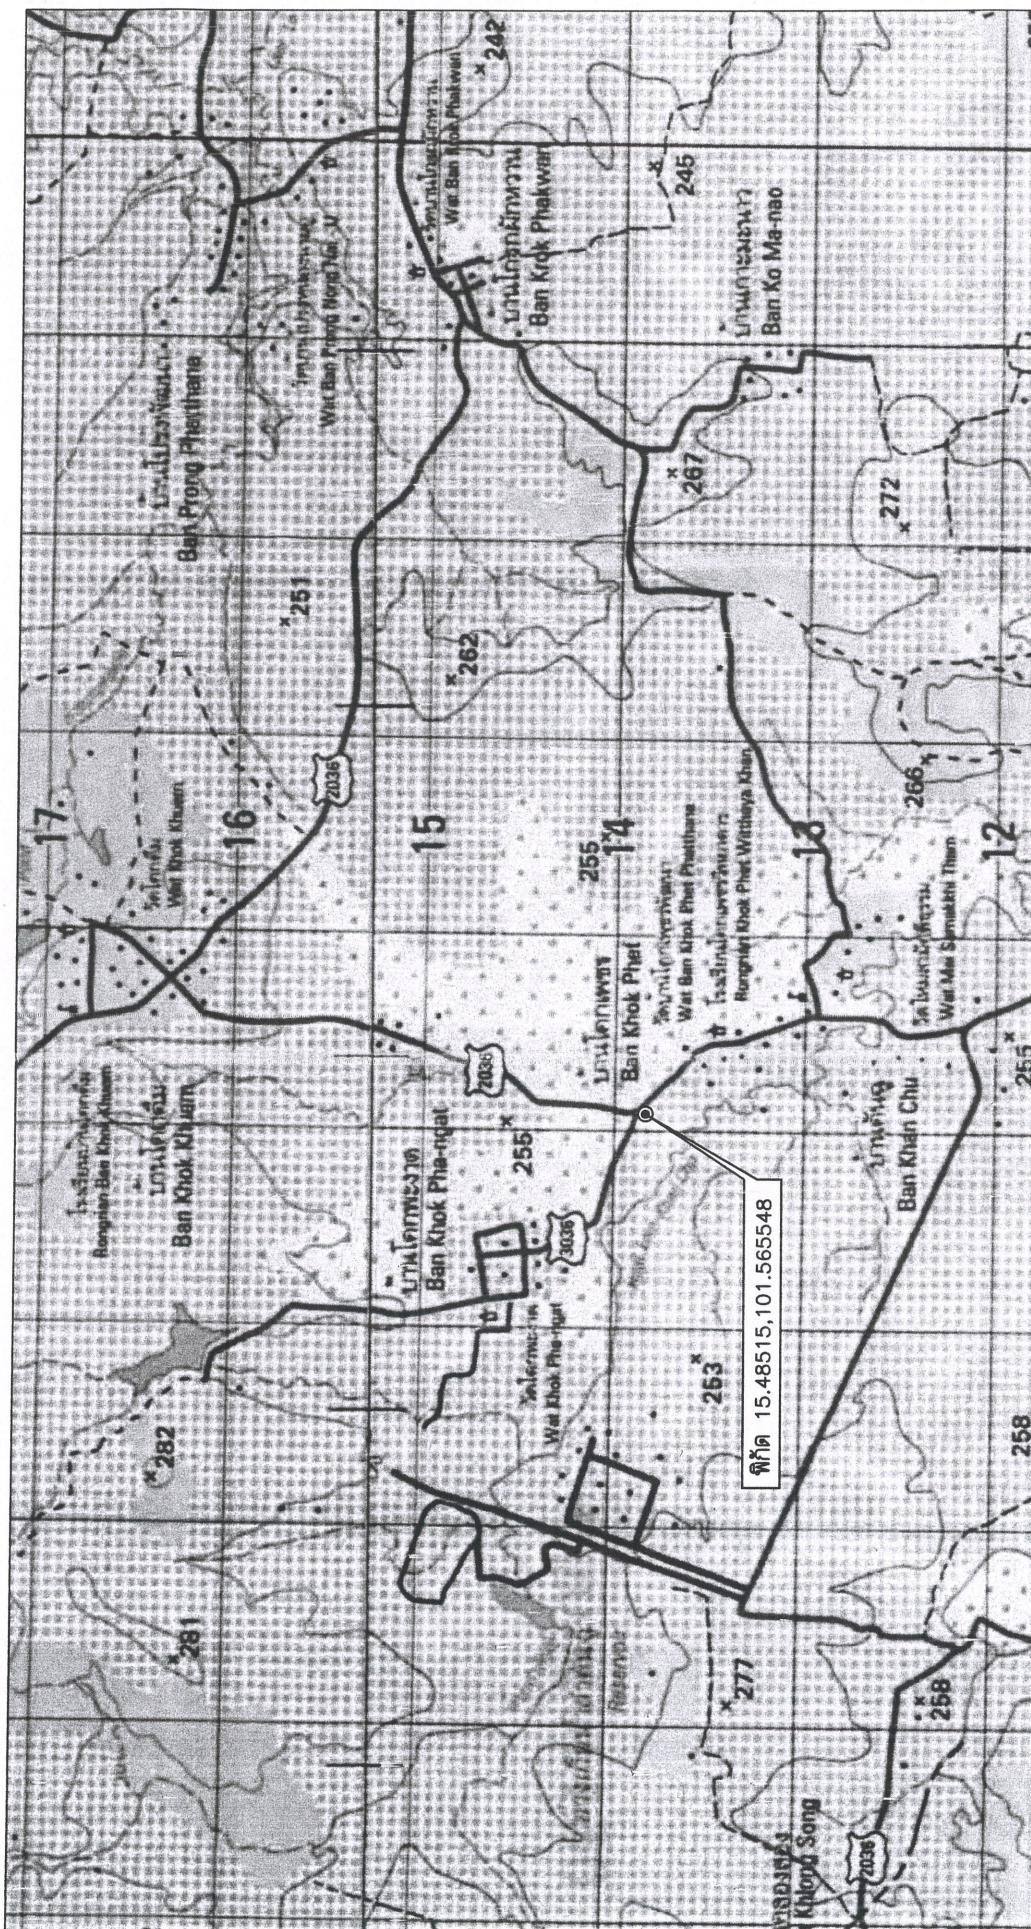

ที่ตั้งโครงการ

พิกัด 15.48515, 101.565548

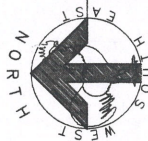

แผนที่จะสร้างโดยสังเขป

scale




กองช่าง
องค์การบริหารส่วนจังหวัดชัยภูมิ

ปรับปรุงอาคารโรงพยาบาลส่งเสริมสุขภาพตำบลโคกเคจร

เห็นชอบ		ผู้อำนวยการกองช่าง

๑๓๖๔

- [illegible]

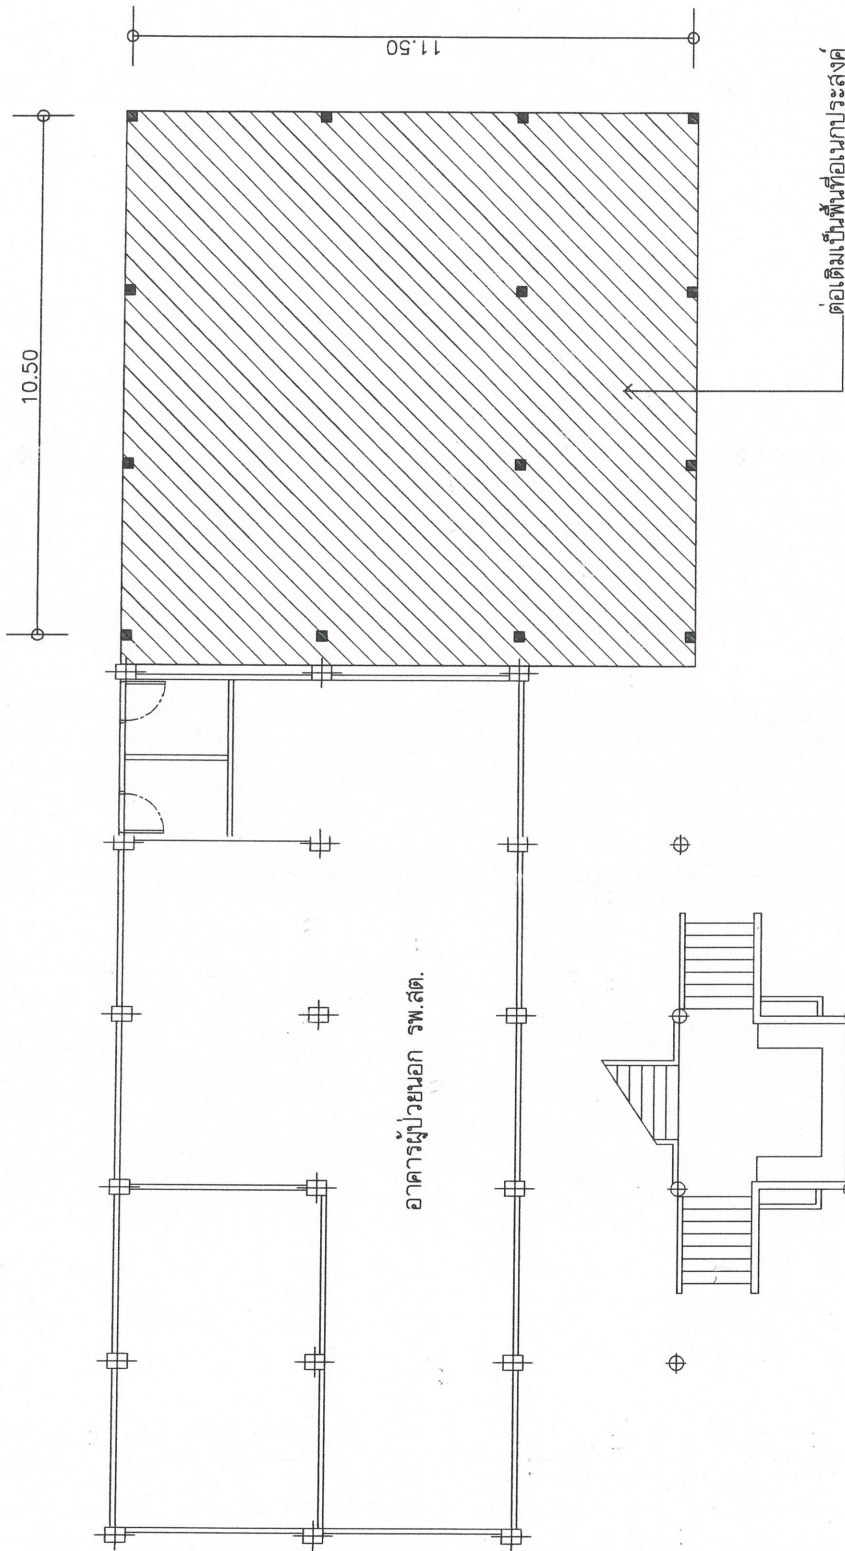

อาคารผู้ป่วยนอก รพ.สต.

สำเนาถูกต้อง
(นายชินวร ขมนาวัง)
นายช่างโยธาชำนาญงาน

แปลนแสดงตำแหน่งปรับปรุง

scale 1:150



กองช่าง
องค์การบริหารส่วนจังหวัดชัยภูมิ

ปรับปรุงอาคารโรงพยาบาลส่งเสริมสุขภาพตำบลโคกเพชร


หมายเหตุ

- การแก้ไขเปลี่ยนแปลงรายละเอียดการดำเนินงานให้เป็นไปตามความต้องการและคณะกรรมการตรวจรับพัสดุ
- ผู้ปฏิบัติงานต้องปฏิบัติตามระเบียบของราชการที่เกี่ยวข้อง

รายละเอียด




- พื้นที่ต่อเติม ใช้ระดับพื้นเดียวกับระดับของอาคาร รพ.สต.ชั้นล่าง

รายการประกอบแบบก่อสร้าง

- พื้น ค.ส.ป.กระเบื้องเคลือบ ขนาด 12 นิ้วx12 นิ้ว

พื้นที่ออกแบบประสงค์

พื้นที่อาคารเดิม

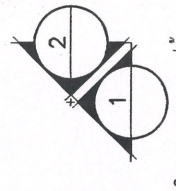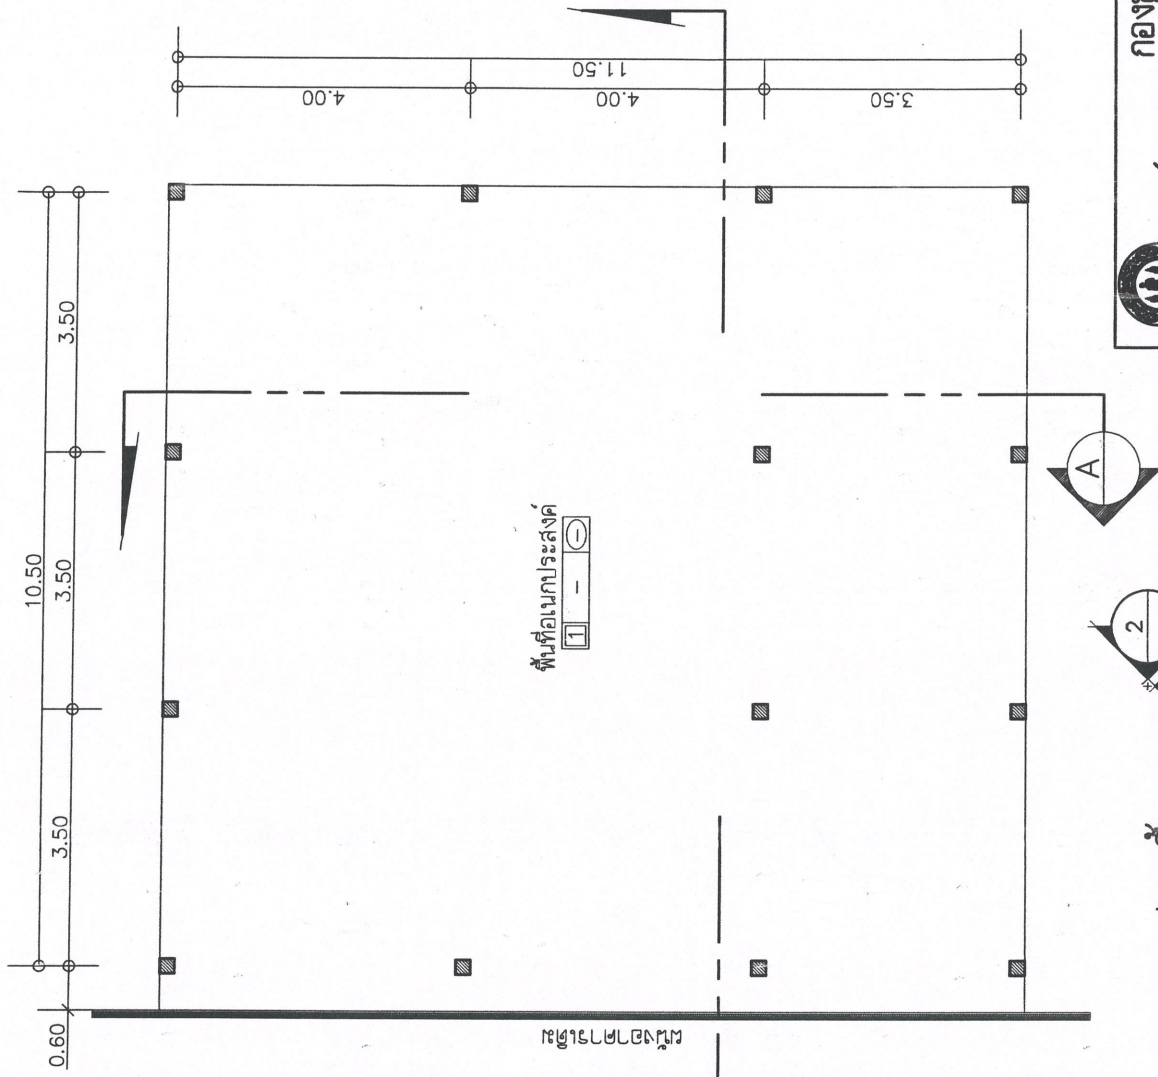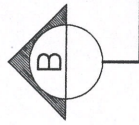

แปลนพื้น

scale 1:100

ทิศทางการมองรูปด้าน

สำเนาถูกต้อง
(นายชินวร ชมนาวัง)
นายช่างโยธาชำนาญงาน



กองช่าง
องค์การบริหารส่วนจังหวัดชัยภูมิ


ปรับปรุงอาคารโรงพยาบาลส่งเสริมสุขภาพตำบลโคกเพชร


หมายเหตุ

- การแก้ไขเปลี่ยนแปลงรายละเอียดปริมาณงานให้เป็นอำนาจอยู่ในดุลพินิจของผู้ควบคุมงานและคณะกรรมการตรวจรับพัสดุ
- ผู้สัญญาต้องปฏิบัติตามข้อกำหนดหรือระเบียบที่ผู้ใช้ในงานก่อสร้างเป็นพัสดุที่ผลิตภายในประเทศ โดยต้องใช้ไม่น้อยกว่าร้อยละ 60 ของมูลค่าพัสดุที่จะให้ในงานก่อสร้างทั้งหมดตามสัญญา
- ผู้สัญญาต้องปฏิบัติตามข้อกำหนดหรือระเบียบที่ผู้ใช้ในงานก่อสร้างเป็นพัสดุที่ผลิตภายในประเทศ โดยต้องใช้ไม่น้อยกว่าร้อยละ 90 ของปริมาณพัสดุที่ต้องใช้ทั้งหมดตามสัญญา
- ผู้สัญญาจะต้องจัดทำแผนการให้พัสดุที่ผลิตภายในประเทศไม่น้อยกว่าร้อยละ 60 ของมูลค่าพัสดุในสัญญาและแผนการให้พัสดุที่ผลิตภายในประเทศไม่น้อยกว่าร้อยละ 90 ของปริมาณพัสดุที่ต้องใช้ทั้งหมดตามสัญญาภายใน 30 วัน นับตั้งแต่วันที่ได้องานตามสัญญา


หลังคา Metal Sheet หนาไม่น้อยกว่า 0.4 มม.
 บุฉนวนกันความร้อน (PU) หนา 25 มม.

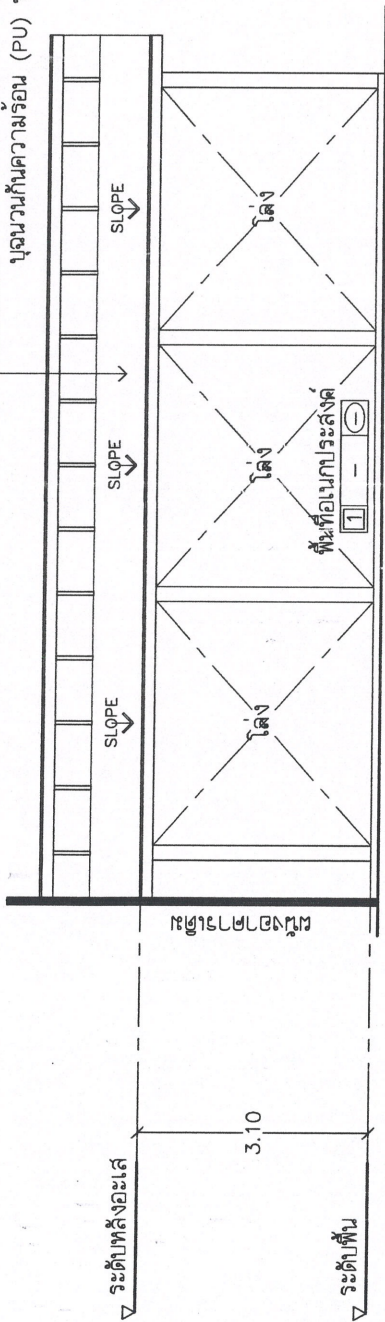

รูปด้าน 1

scale 1:100

หลังคา Metal Sheet หนาไม่น้อยกว่า 0.4 มม.
 บุฉนวนกันความร้อน (PU) หนา 25 มม.

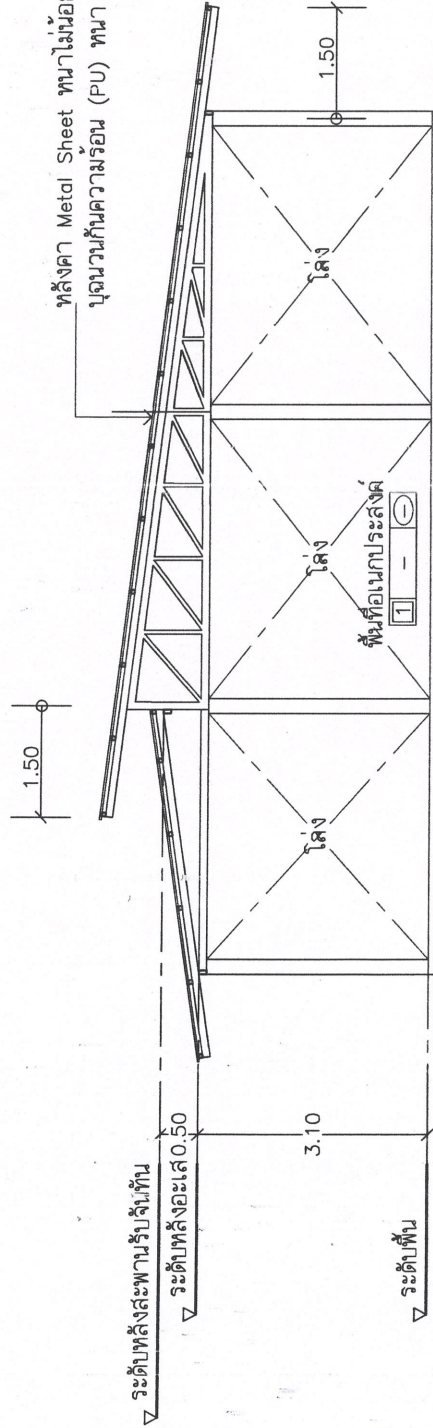

รูปด้าน 2

scale 1:100




องค์การบริหารส่วนจังหวัดชัยภูมิ

ปรับปรุงอาคารโรงพยาบาลส่งเสริมสุขภาพตำบลโคกเพชร
 ตำบลโคกเพชรพัฒนา อำเภอป่าเทืองชัยภูมิ

สำรวจ	นายช่างโยธาชำนาญงาน
เขียนแบบ	นายช่างโยธาชำนาญงาน
ตรวจสอบ	นายช่างโยธาชำนาญงาน
เห็นชอบ	นายช่างโยธาชำนาญงาน

สำเนาถูกต้อง
 (นายชินวร ขม
 นายช่างโยธาชำนาญงาน)

หมายเหตุ
 - การแก้ไขแบบต้องเขียนด้วยปากกาสีน้ำเงินหรือสีน้ำเงินเข้ม
 - วัสดุที่ใช้ก่อสร้างจะต้องเป็นวัสดุที่ผลิตภายในประเทศไทย โดยต้องใช้ไม่น้อยกว่าร้อยละ 60 ของมูลค่าวัสดุที่ใช้ทั้งหมดตามสัญญา
 - วัสดุที่ใช้ก่อสร้างจะต้องเป็นวัสดุที่ผลิตภายในประเทศไทย โดยต้องใช้ไม่น้อยกว่าร้อยละ 90 ของมูลค่าวัสดุที่ใช้ทั้งหมดตามสัญญา



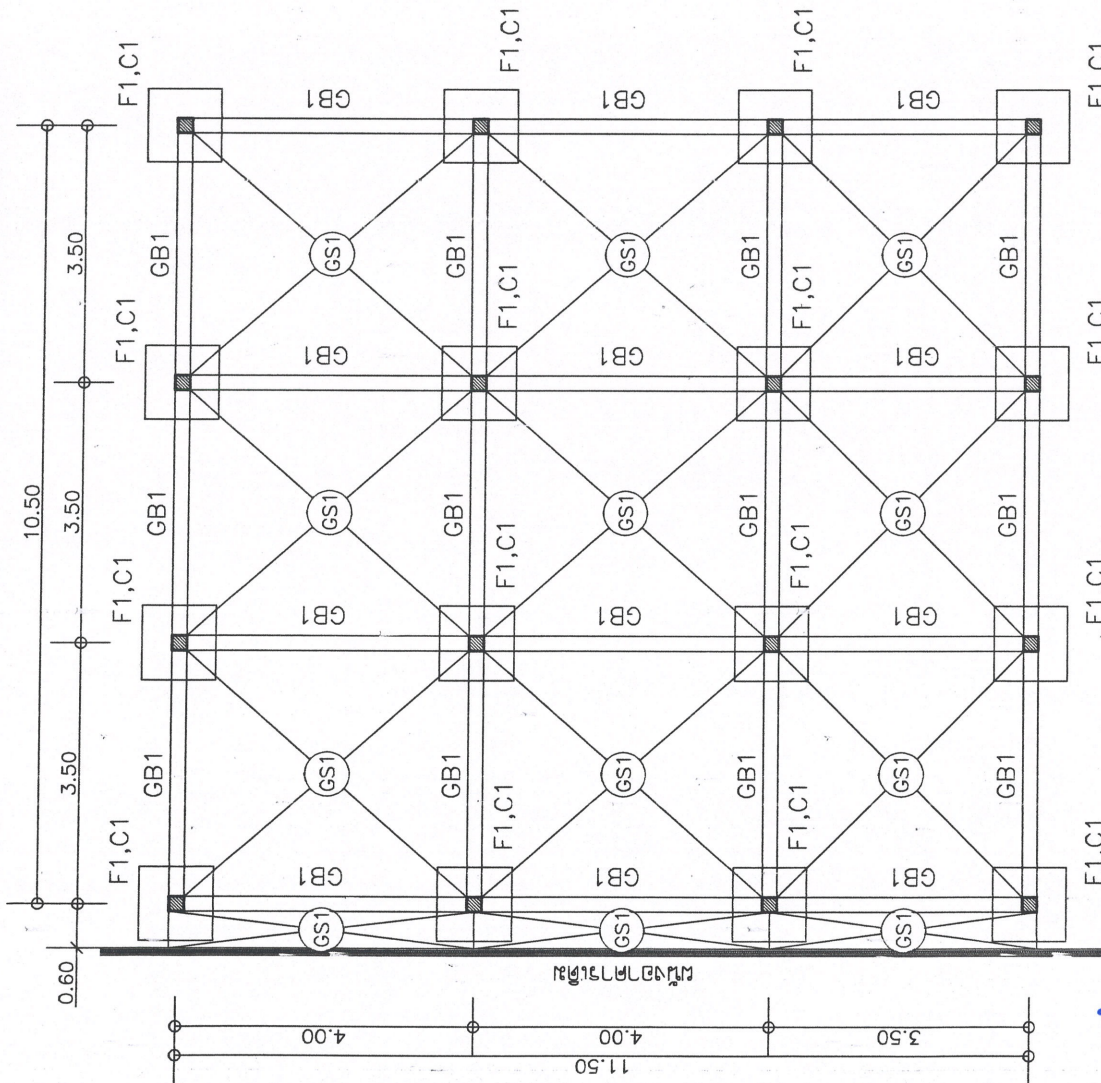


แปลนโครงสร้างฐานราก, คาน, พื้น

scale 1:100

นายช่างโยธาชำนาญพิเศษ (นายชินวร ขมเทศ)


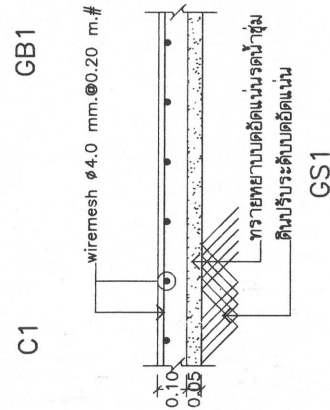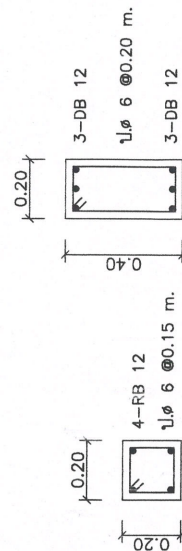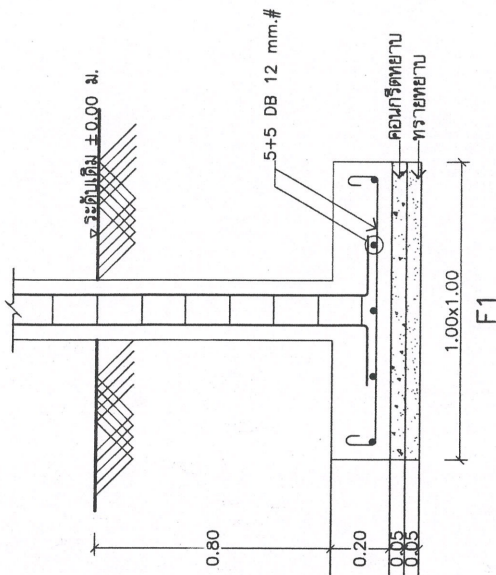

องค์การบริหารส่วนจังหวัดชัยภูมิ

ปรับปรุงอาคารโรงพยาบาลส่งเสริมสุขภาพตำบลโคกเพชร ตำบลโคกเพชรพัฒนา อำเภอป่าเหล็ง จังหวัดชัยภูมิ

สำรวจ	นายช่างโยธาชำนาญงาน
เขียนแบบ	นายช่างโยธาชำนาญงาน
ตรวจสอบ	นายช่างโยธาชำนาญงาน
เห็นชอบ	นายช่างโยธาชำนาญงาน

รายการโครงสร้างหลังคาและอุปกรณ์

- (R1) วัสดุ Metal Sheet หนาไม่น้อยกว่า 0.4 มม. ปริมาณกันความชื้น (PU) หนา 25 มม.
- (R2) แปเหล็ก ๔-2" x 2" หนา 3.2 มม. @ 1.00ม.
- (R3) จันทันเหล็ก ๔-2" x 4" หนา 3.2 มม. @ 1.00ม.
- (R4) สะพานรับจันทันเหล็ก ๔-2" x 4" หนา 3.2 มม.
- (R5) อะเสเหล็ก ๔-2" x 4" หนา 3.2 มม.
- (R6) เพลทหัวเสาเหล็กสี่เหลี่ยม หนา 6 มม. ขนาด 8" x 8"

แปลนโครงสร้างหลังคา


scale 1:100



กองช่าง องค์การบริหารส่วนจังหวัดชัยภูมิ



ศาลาโคกเพชรพัฒนา อำเภอป่าพื้งชัยภูมิ

สำรวจ	นายช่างโยธาชำนาญงาน
เขียนแบบ	พ.ศ. ๒๕๖๖
ตรวจสอบ	หัวหน้างานเขียนแบบ วิชาการในตำแหน่ง หัวหน้างานสำรวจและออกแบบ
เห็นชอบ	ผู้อำนวยการกองช่าง

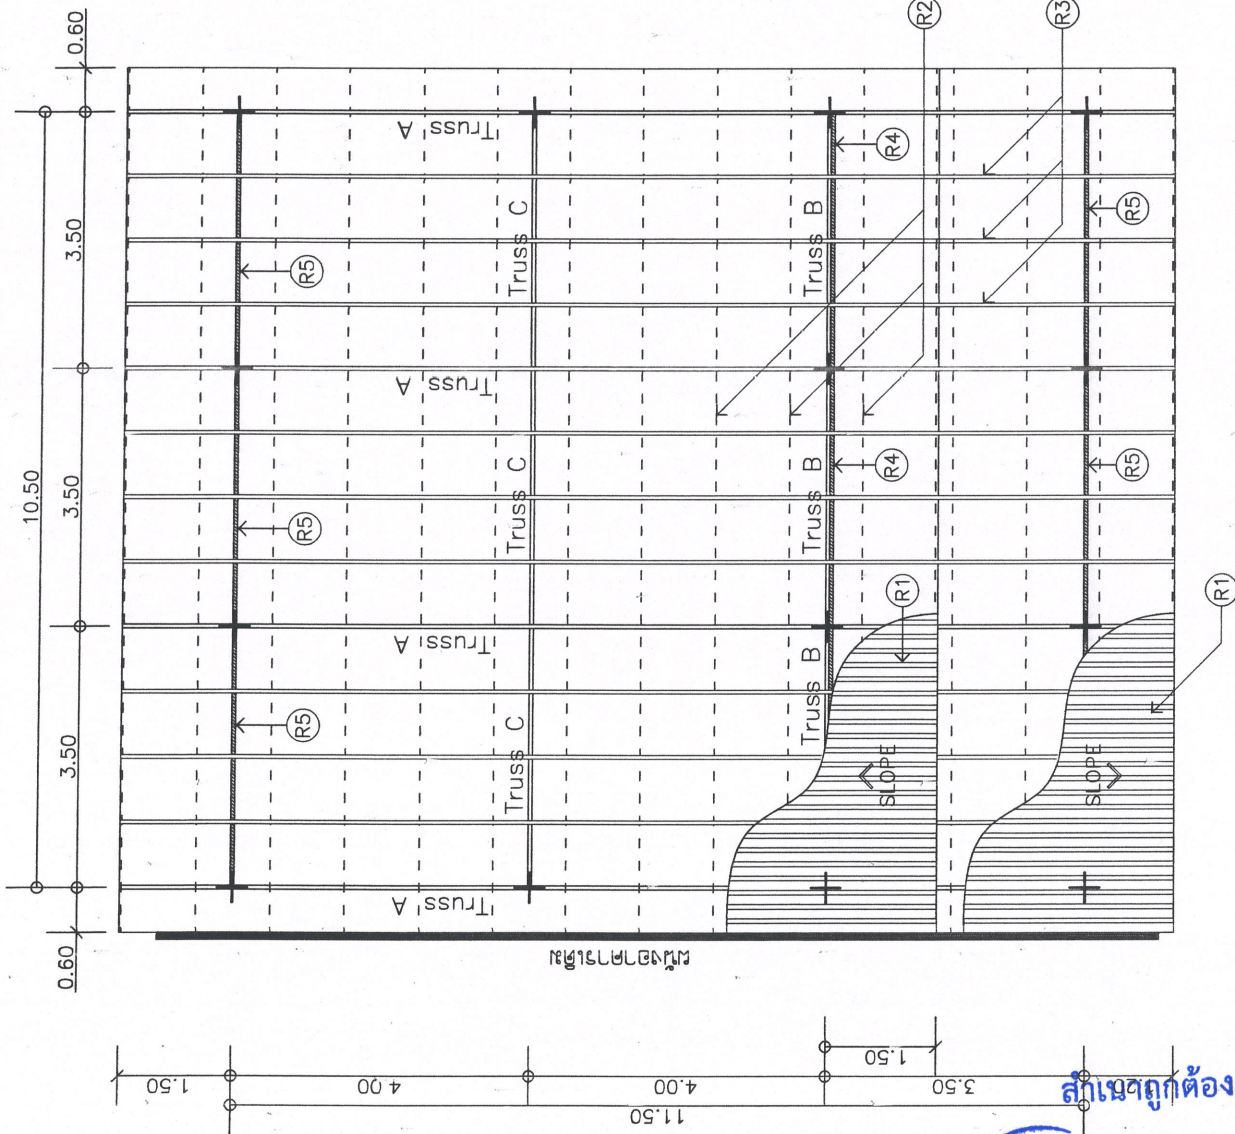


(นายชินกร ขมนาวัง)
นายช่างโยธาชำนาญงาน

หมายเหตุ
- การแก้ไขเปลี่ยนแปลงรายละเอียดปริมาณงานให้เป็นอำนาจอยู่ในดุลพินิจของผู้ควบคุมงานและคณะกรรมการตรวจรับพัสดุ

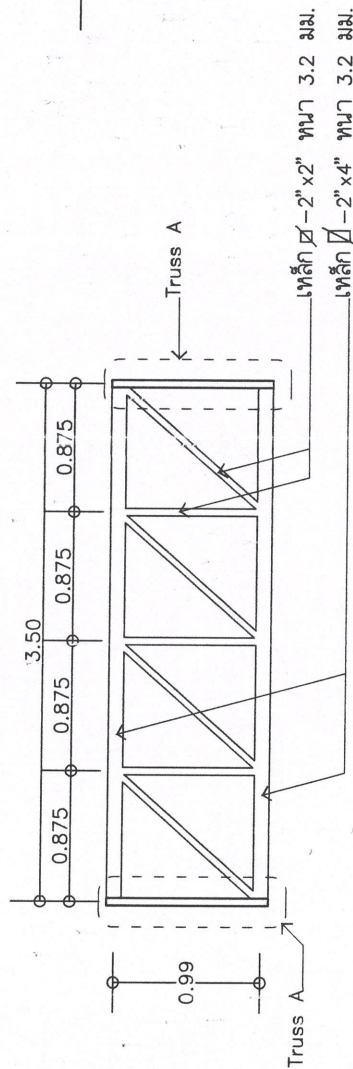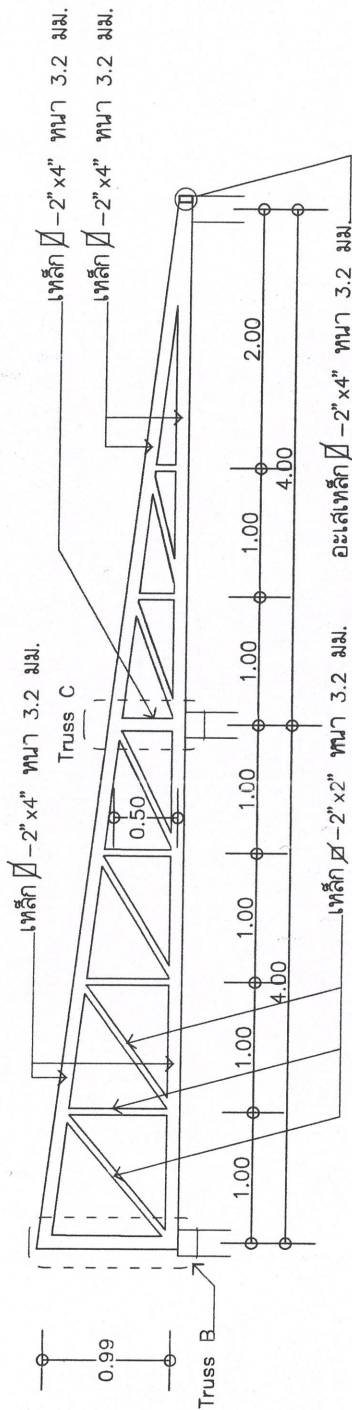

แบบขยาย Truss B

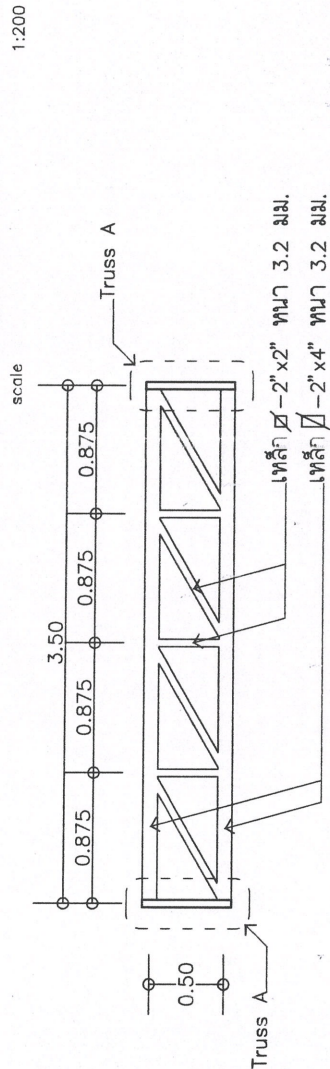

แบบขยาย Truss C

สำเนาถูกต้อง
(นายชินวร ชมนาวัง)
นายช่างโยธาชำนาญงาน



องค์การบริหารส่วนจังหวัดชัยภูมิ

ปรับปรุงอาคารโรงพยาบาลส่งเสริมสุขภาพตำบลโคกเพชร

สำรวจ	นายช่างโยธาชำนาญงาน
เขียนแบบ	นายช่างโยธาชำนาญงาน
ตรวจสอบ	หัวหน้าฝ่ายโยธา
เห็นชอบ	ผู้อำนวยการ

scale 1:200

scale 1:200

หมายเหตุ

- การแก้ไขแบบและรายการเขียนงานให้เป็นไปตามข้อบัญญัติของคณะกรรมการควบคุมงานและคณะกรรมการตรวจรับพัสดุ
- ผู้ปฏิบัติงานต้องให้พัสดุหรือวัสดุหรือวัสดุที่จะไปงานก่อสร้างเป็นพัสดุที่ผลิตภายในประเทศ โดยต้องไม่น้อยกว่าร้อยละ 60 ของมูลค่าพัสดุที่จะใช้ในงานก่อสร้างทั้งหมดตามสัญญา
- ผู้ปฏิบัติงานต้องให้พัสดุที่ผลิตภายในประเทศไม่น้อยกว่าร้อยละ 90 ของปริมาณพัสดุที่ต้องใช้ทั้งหมดตามสัญญา
- ผู้ปฏิบัติงานจะต้องจัดทำแผนการพัสดุที่ผลิตภายในประเทศไม่น้อยกว่าร้อยละ 60 ของมูลค่าในสัญญาและแผนการให้พัสดุที่ผลิตภายในประเทศไม่น้อยกว่าร้อยละ 90 ของปริมาณพัสดุที่ต้องใช้ทั้งหมดตามสัญญาภายใน 30 วัน นับได้จากรวันที่ลงนามในสัญญา