



ฝ่ายบริหารงานสาธารณสุข
รับ 1635 / 68
วันที่ 14 / 50 / 68
เวลา 17:30 น.

กองสาธารณสุข
รับที่ 4586 / 2568
วันที่ 19 50 88
เวลา 15:05 น.

บันทึกข้อความ

ส่วนราชการ กองช่าง ฝ่ายสำรวจและออกแบบ โทร.0-4481-838

ที่ ขย 51005.1/ 1002 วันที่ 19 ธันวาคม 2568

เรื่อง ขอสั่งสำเนาประมาณราคา

เรียน ผู้อำนวยการกองสาธารณสุข

อ้างถึง บันทึกข้อความ กองสาธารณสุข ฝ่ายบริหารงานสาธารณสุข ที่ ขย 51006.1/1058 ลงวันที่ 14 สิงหาคม 2568 เรื่อง ขอความอนุเคราะห์กองช่าง สำรวจ ออกแบบและประมาณราคาค่าก่อสร้าง การปรับปรุงโรงพยาบาลส่งเสริมสุขภาพตำบลโคกสูง นั้น

พร้อมนี้ กองช่าง ฝ่ายสำรวจและออกแบบ ขอสั่งสำเนาประมาณราคา ดังต่อไปนี้

1. โครงการทาสีรั้วโรงพยาบาลส่งเสริมสุขภาพตำบลโคกสูง ตำบลโคกสูง อำเภอแก้งคร้อ จังหวัดชัยภูมิ งบประมาณ 40,000 บาท

2. โครงการก่อสร้างลานคอนกรีตเสริมเหล็ก โรงพยาบาลส่งเสริมสุขภาพตำบลโคกสูง ตำบลโคกสูง อำเภอแก้งคร้อ จังหวัดชัยภูมิ งบประมาณ 25,100 บาท

จึงเรียนมาเพื่อดำเนินการในส่วนที่เกี่ยวข้องต่อไป

(นายเนเรศ รักเพ็ง)

ผู้อำนวยการกองช่าง

(นายสังเวียน จาห์ดี)

นักวิชาการสาธารณสุขชำนาญการพิเศษ รักษาการแทน

ผู้อำนวยการกองสาธารณสุข

ประมาณราคา
ส่วนราชการ องค์การบริหารส่วนจังหวัดชัยภูมิ

โครงการ ทาสีรั้ว

สถานที่ก่อสร้าง โรงพยาบาลเสริมสุขภาพตำบลโคกสูง ตำบลโคกสูง อำเภอแก้งคร้อ จังหวัดชัยภูมิ

รายละเอียดโครงการ ทาสีรั้ว พื้นที่ไม่น้อยกว่า 343 ตารางเมตร

(รายละเอียดตามแบบและประมาณราคา อบจ. ชัยภูมิ)

ประมาณราคาวันที่ 16 ธันวาคม พ.ศ. 2568

ลำดับที่	รายการ	ค่าวัสดุและค่าแรง	Factoc : F	ราคาก่อสร้างทั้งหมด	หมายเหตุ
		รวมเป็นเงิน (บาท)		รวมเป็นเงิน (บาท)	
1	ประเภทงาน				
	- ต่อเติมอาคาร	30,837.00	1.3091	40,368.72	
2	เงื่อนไข				
	3.1 เงินล่วงหน้า 0 %				
	3.2 เงินประกันผลงานหัก 0 %				
	3.3 ดอกเบี้ยเงินกู้ 7 %				
	3.4 ภาษีมูลค่าเพิ่ม 7 %				
สรุป	รวมราคาก่อสร้างเป็นเงินทั้งสิ้น			40,368.72	
	คิดเป็นเงินประมาณ			40,000.00	
	ตัวอักษร	สี่หมื่นบาทถ้วน			

(ลงชื่อ)




(นายอุดมพร วงศ์ศรี)

เขียนแบบ/ประมาณราคา

พนักงานจ้างเหมาบริการ

(ลงชื่อ)

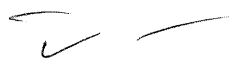

(นายชินวร ชมนาวัง)

สำรวจ

นายช่างโยธาชำนาญงาน

(ลงชื่อ)




(นายภาชกร ศรีภูมิพฤษ)

ตรวจสอบ

หัวหน้าฝ่ายผังเมือง รักษาการในตำแหน่ง

หัวหน้าฝ่ายสำรวจและออกแบบ

(ลงชื่อ)

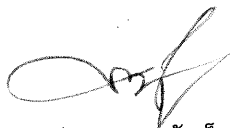

(นายณเรศ รักเพ็ง)

เห็นชอบ

ผู้อำนวยการกองช่าง





กองช่าง องค์การบริหารส่วนจังหวัดชัยภูมิ

โครงการ ทาสีรั้ว

โรงพยาบาลส่งเสริมสุขภาพตำบลโคกสูง ตำบลโคกสูง อำเภอแก่งคร้อ จังหวัดชัยภูมิ

ดำเนินการ ทาสีรั้ว พื้นที่ไม่น้อยกว่า 343 ตารางเมตร

จังหวัดที่ตั้งโครงการ

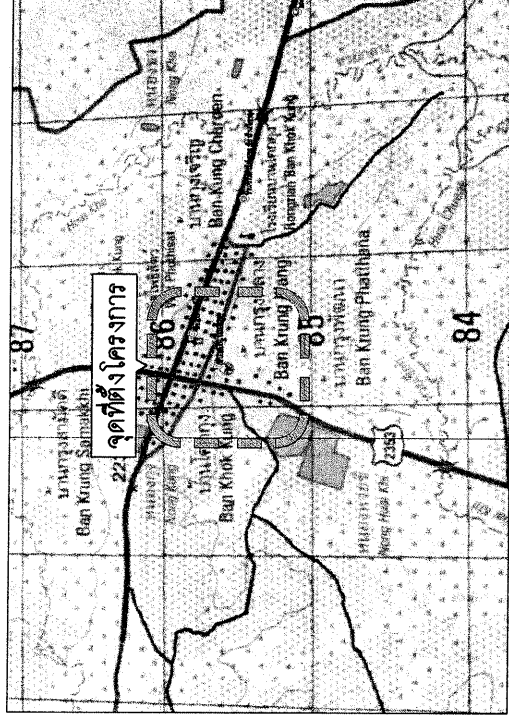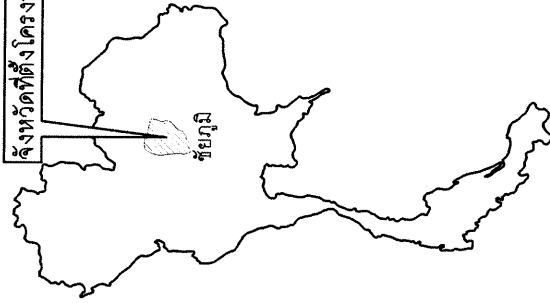

แผนที่แสดงที่ตั้งโครงการ

1:50,000

scale

หมายเหตุ

- คู่มือปฏิบัติงานให้สอดคล้องกับมาตรฐานหรือคู่มือที่ใช้ในงานก่อสร้างเป็นพัสดุที่ผลิตภายในประเทศ โดยต้องใช้น้อยกว่าร้อยละ 60 ของมูลค่าพัสดุที่จะใช้ในงานก่อสร้างทั้งหมดตามสัญญา
- คู่มือปฏิบัติงานให้สอดคล้องกับหลักที่ผลิตภายในประเทศไม่น้อยกว่าร้อยละ 90 ของปริมาณหลักที่ต้องใช้ทั้งหมดตามสัญญา
- คู่มือปฏิบัติงานให้สอดคล้องกับหลักที่ผลิตภายในประเทศไม่น้อยกว่าร้อยละ 60 ของมูลค่าในสัญญาและแผนการใช้หลักที่ผลิตภายในประเทศไม่น้อยกว่าร้อยละ 90 ของปริมาณหลักที่ต้องใช้ทั้งหมดตามสัญญาภายใน 30 วัน นับถัดจากวันที่ได้ลงนามในสัญญา


สารบัญ			
ลำดับที่	รายการ	จำนวนแผ่น	หมายเหตุ
1	แบบที่แสดงที่ตั้งโครงการ	1	
2	แผนที่ก่อสร้างโดยสังเขป	2	
3	แบบมาตรฐาน	1	
4	บัญชีโครงการ	2	



กองช่าง
องค์การบริหารส่วนจังหวัดชัยภูมิ

โครงการทาสีรั้วโรงพยาบาลส่งเสริมสุขภาพตำบลโคกสูง

สำรวจ		นายช่างโยธาชำนาญงาน
ออกแบบเขียนแบบ	อ.อ.	พนักงานจังหวัดมหาดไทย
ตรวจ		วิศวกรโยธา
ตรวจ		ทนายฝ่ายสิ่งแวดล้อมและออกแบบ
เห็นชอบ / อนุมัติ		ผอ. กองช่าง
วันที่ 16 ธันวาคม 2568		

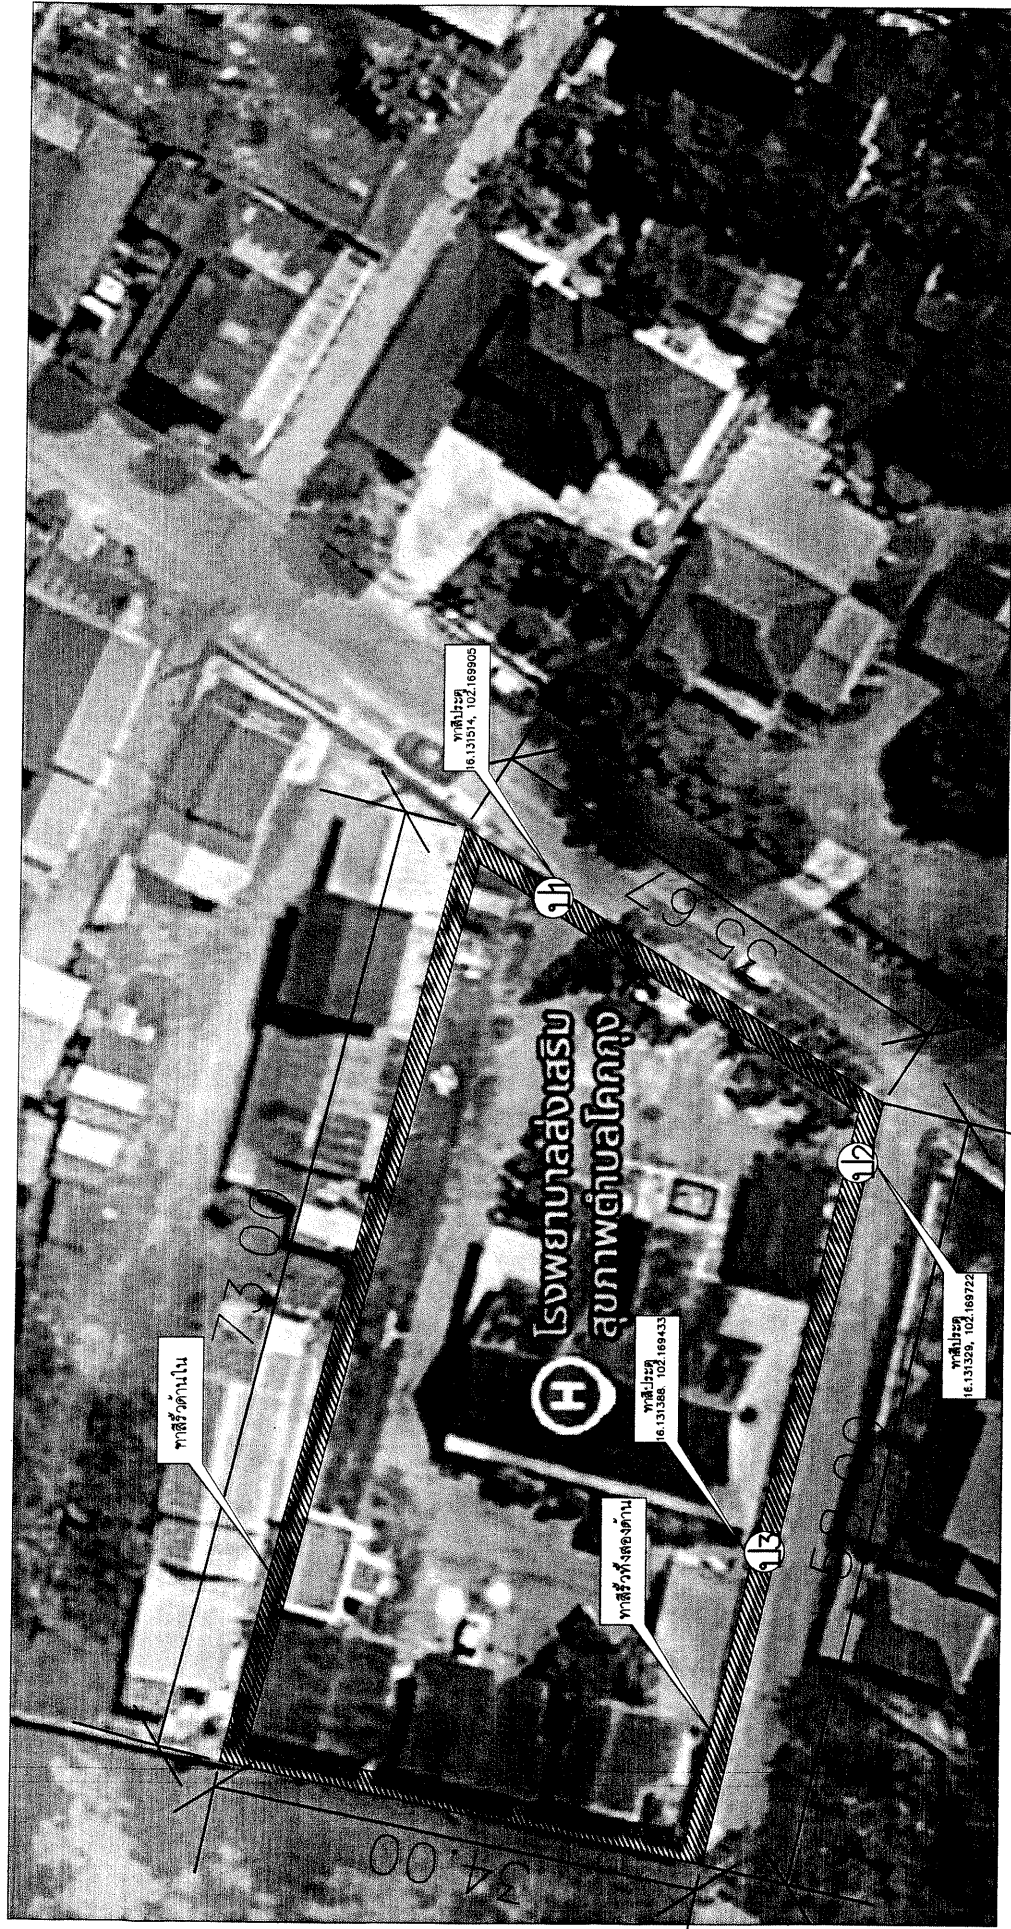

ที่ตั้งโครงการ

จุดพิกัด 16.13127, 102.169743



แผนที่ก่อสร้างโดยสังเขป

scale not to scale

หมายเหตุ

- คู่มือการก่อสร้างให้ปฏิบัติตามข้อกำหนดของกรมโยธาธิการและผังเมือง โดยต้องใช้ในการก่อสร้างให้ถูกต้องตามแบบแปลน
สำรวจ	✓	นายช่างโยธาชำนาญงาน	
ออกแบบเขียนแบบ	✓	พนักงานช่างบริหาร	
ตรวจ	✓	วิศวกรโยธา	
ตรวจ	✓	หัวหน้าฝ่ายสำรวจและออกแบบ	
เห็นชอบ / อนุมัติ	✓	ผอ. กองช่าง	
			วันที่ 16 ธันวาคม 2568

แบบสรุปประมาณราคา
ส่วนราชการ องค์การบริหารส่วนจังหวัดชัยภูมิ

โครงการ ก่อสร้างลานคอนกรีตเสริมเหล็ก โรงพยาบาลส่งเสริมสุขภาพตำบลโคกสูง

สถานที่ก่อสร้าง โรงพยาบาลส่งเสริมสุขภาพตำบลโคกสูง ตำบลโคกสูง อำเภอแก้งคร้อ จังหวัดชัยภูมิ

รายละเอียดโครงการ ก่อสร้างลานคอนกรีตเสริมเหล็ก โรงพยาบาลส่งเสริมสุขภาพตำบลโคกสูง

หนา 0.07 เมตร มีพื้นที่ไม่น้อยกว่า 98.00 ตารางเมตร

ประมาณราคาเมื่อ 15 ธันวาคม 2568

ลำดับที่	รายการ	ค่าวัสดุและค่าแรง	Factoc : F	ราคาก่อสร้างทั้งหมด	หมายเหตุ
		รวมเป็นเงิน (บาท)		รวมเป็นเงิน (บาท)	
1	ประเภทงานอาคาร				
	- อาคาร	19,174.56	1.3091	25,101.42	
2	เงื่อนไข				
	2.1 เงินล่วงหน้า 0 %				
	2.2 เงินประกันผลงานหัก 0 %				
	2.3 ดอกเบี้ยเงินกู้ 7 %				
	2.4 ภาษีมูลค่าเพิ่ม 7 %				
สรุป	รวมราคาก่อสร้างเป็นเงินทั้งสิ้น			25,101.42	
	คิดเป็นเงินประมาณ			25,100.00	
	ตัวอักษร	สองหมื่นห้าพันหนึ่งร้อยบาทถ้วน			

(ลงชื่อ)

ประมาณราคา

(นางสาว ศศิธร พรประไพ)

พนักงานจ้างเหมาบริการ

(ลงชื่อ)

สำรวจ

(นายสุวรรณ จันปัญญา)

นายช่างโยธาปฏิบัติงาน

(ลงชื่อ)

ตรวจสอบ

(นายชินวร ชมนาวัง)

นายช่างโยธาชำนาญงาน

(ลงชื่อ)

ตรวจสอบ

(นายภาชกร ศรีภูมิฤกษ์)

หัวหน้าฝ่ายผังเมือง รักษาการในตำแหน่ง
หัวหน้าฝ่ายสำรวจและออกแบบ

(ลงชื่อ)

อนุมัติ

(นายนเรศ รักเพ็ง)

ผู้อำนวยการกองช่าง

ส่วนราชการ องค์การบริหารส่วนจังหวัดชัยภูมิ

โครงการ ก่อสร้างลานคอนกรีตเสริมเหล็ก โรงพยาบาลส่งเสริมสุขภาพตำบลโคกกง


สถานที่ก่อสร้าง โรงพยาบาลส่งเสริมสุขภาพตำบลโคกสูง ตำบลโคกสูง อำเภอแก่งคร้อ จังหวัดชัยภูมิ

รายละเอียดโครงการ ก่อสร้างลานคอนกรีตเสริมเหล็ก โรงพยาบาลส่งเสริมสุขภาพตำบลโคกกง

หนา 0.07 เมตร มีพื้นที่ไม่น้อยกว่า 98.00 ตารางเมตร

ประมาณราคาเมื่อ 15 ธันวาคม 2568



[illegible]

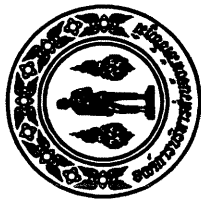

กองช่าง

องค์การบริหารส่วนจังหวัดชัยภูมิ


โครงการปรับปรุงอาคารโรงพยาบาลส่งเสริมสุขภาพตำบลโคกกุง อำเภอแก้งคร้อ จังหวัดชัยภูมิ
รายละเอียด ก่อสร้างลานคอนกรีตเสริมเหล็ก โรงพยาบาลส่งเสริมสุขภาพตำบลโคกกุง หน้า 0.07 เมตร มีพื้นที่ไม่น้อย
กว่า 98.00 ตารางเมตร

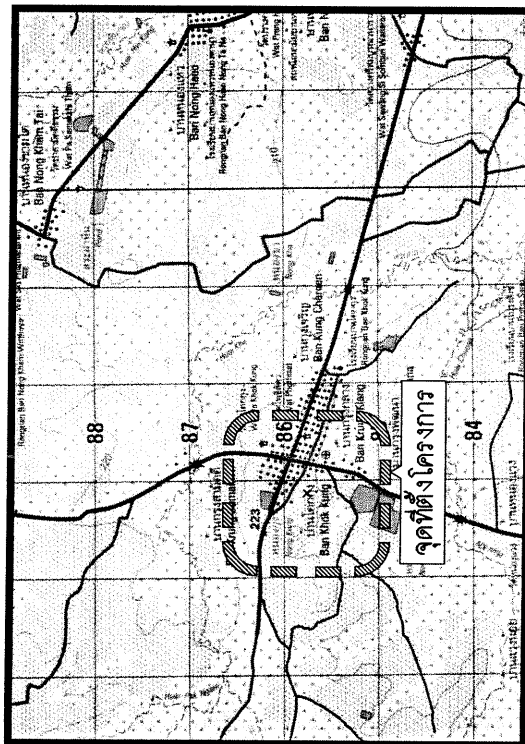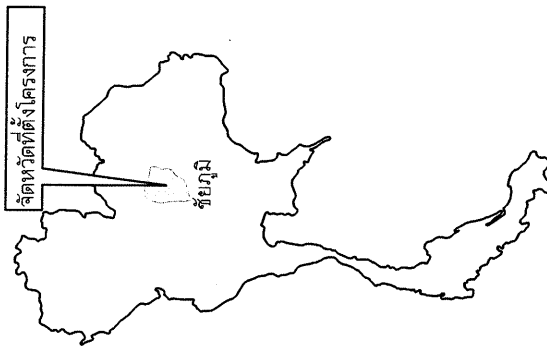

สารบัญ			
ลำดับที่	รายการ	จำนวนแผ่น	หมายเหตุ
1	แผนที่แสดงที่ตั้งโครงการ	1	
2	แผนที่ก่อสร้างโครงการ	1	


1:50,000

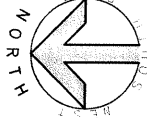

scale

หมวยเหต

-การแก้ไขแผนงบประมาณให้เป็นอำนาจอยู่ในดุลพินิจของผู้ควบคุมงานและคณะกรรมการตรวจรับพัสดุ








กองช่าง
องค์การบริหารส่วนจังหวัดชัยภูมิ

โครงการ ก่อสร้างลานคอนกรีตเสริมเหล็กโรงพยาบาลส่งเสริมสุขภาพตำบลโคกสูง ตำบลโคกสูง
อำเภอแก่งตรอ จังหวัดชัยภูมิ

สำรวจ			
เขียนแบบ	N/O's		นายรังโย ช่างบุญ
ตรวจสอบ			พริ้งกรรณ พงษ์นิกร
ตรวจสอบ	M. Jha.		วิศวกรโยธาชำนาญการ
			ผู้ควบคุมการก่อสร้าง



แผนที่กำลังสร้างโดยสังเขป

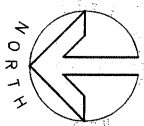


หมายเหตุ





กองช่าง
องค์การบริหารส่วนจังหวัดชัยภูมิ

[illegible]

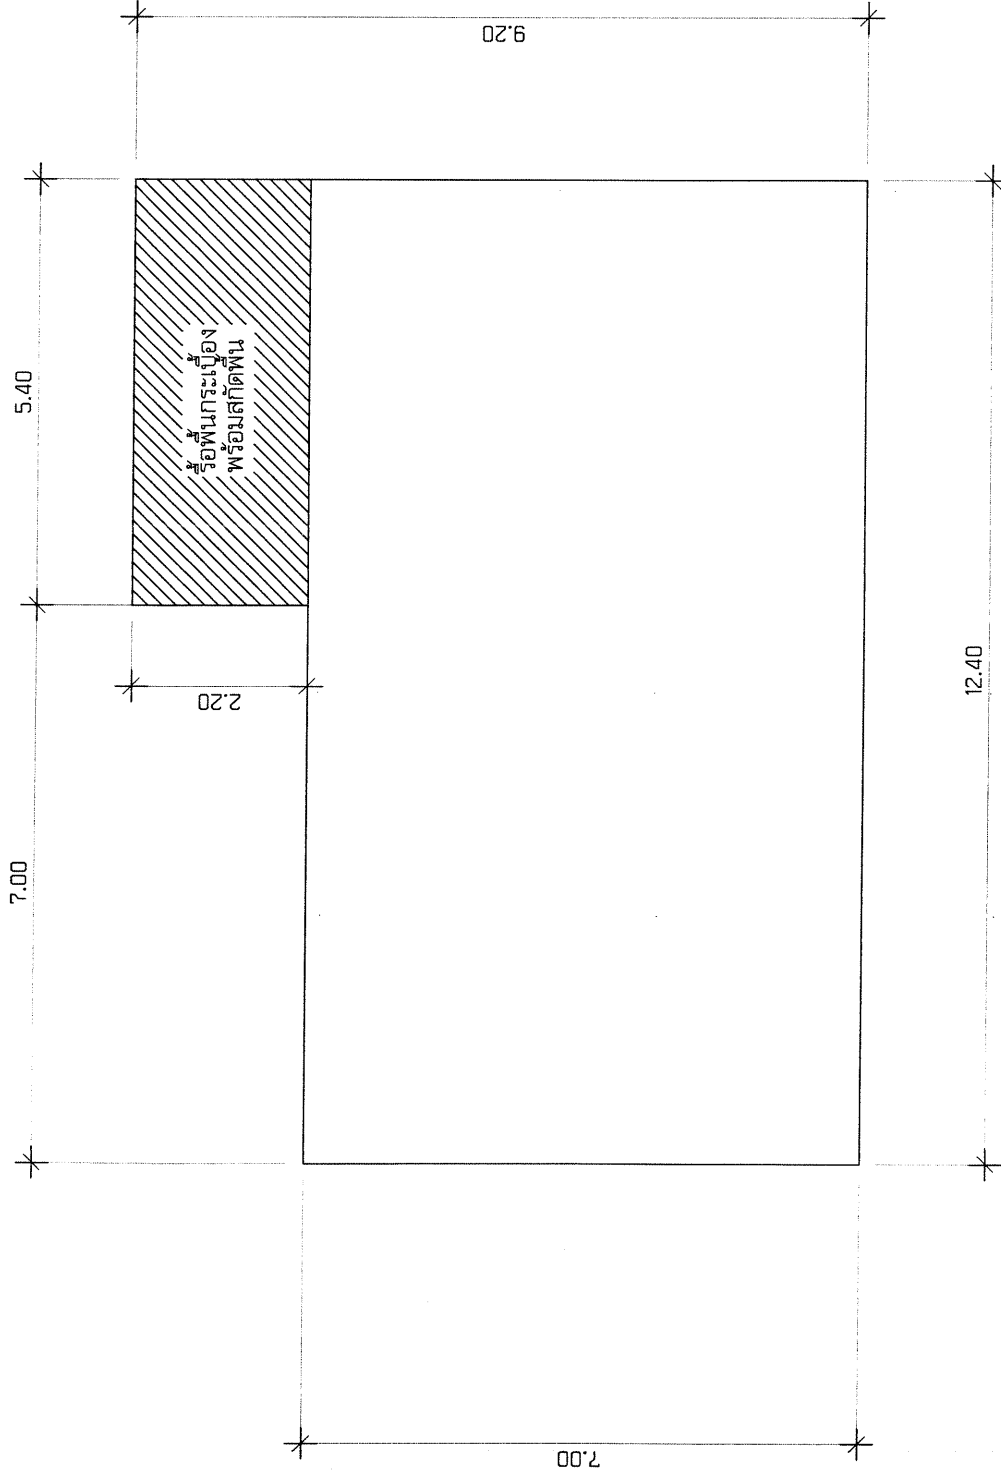

ก่อสร้างลานคอนกรีตเสริมเหล็กหนา 0.07 เมตร เททับ
พื้นคอนกรีตเดิม

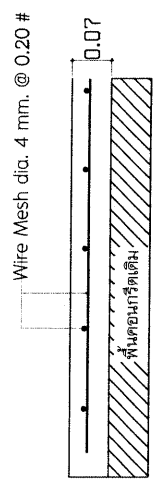


แบบขยาย GS
มาตราส่วน

แบบแปลนลานคอนกรีตเสริมเหล็ก

มาตราส่วน 1:100

		กองช่าง องค์การบริหารส่วนจังหวัดชัยภูมิ	
สำรวจ		นายช่างโยธาชำนาญงาน	

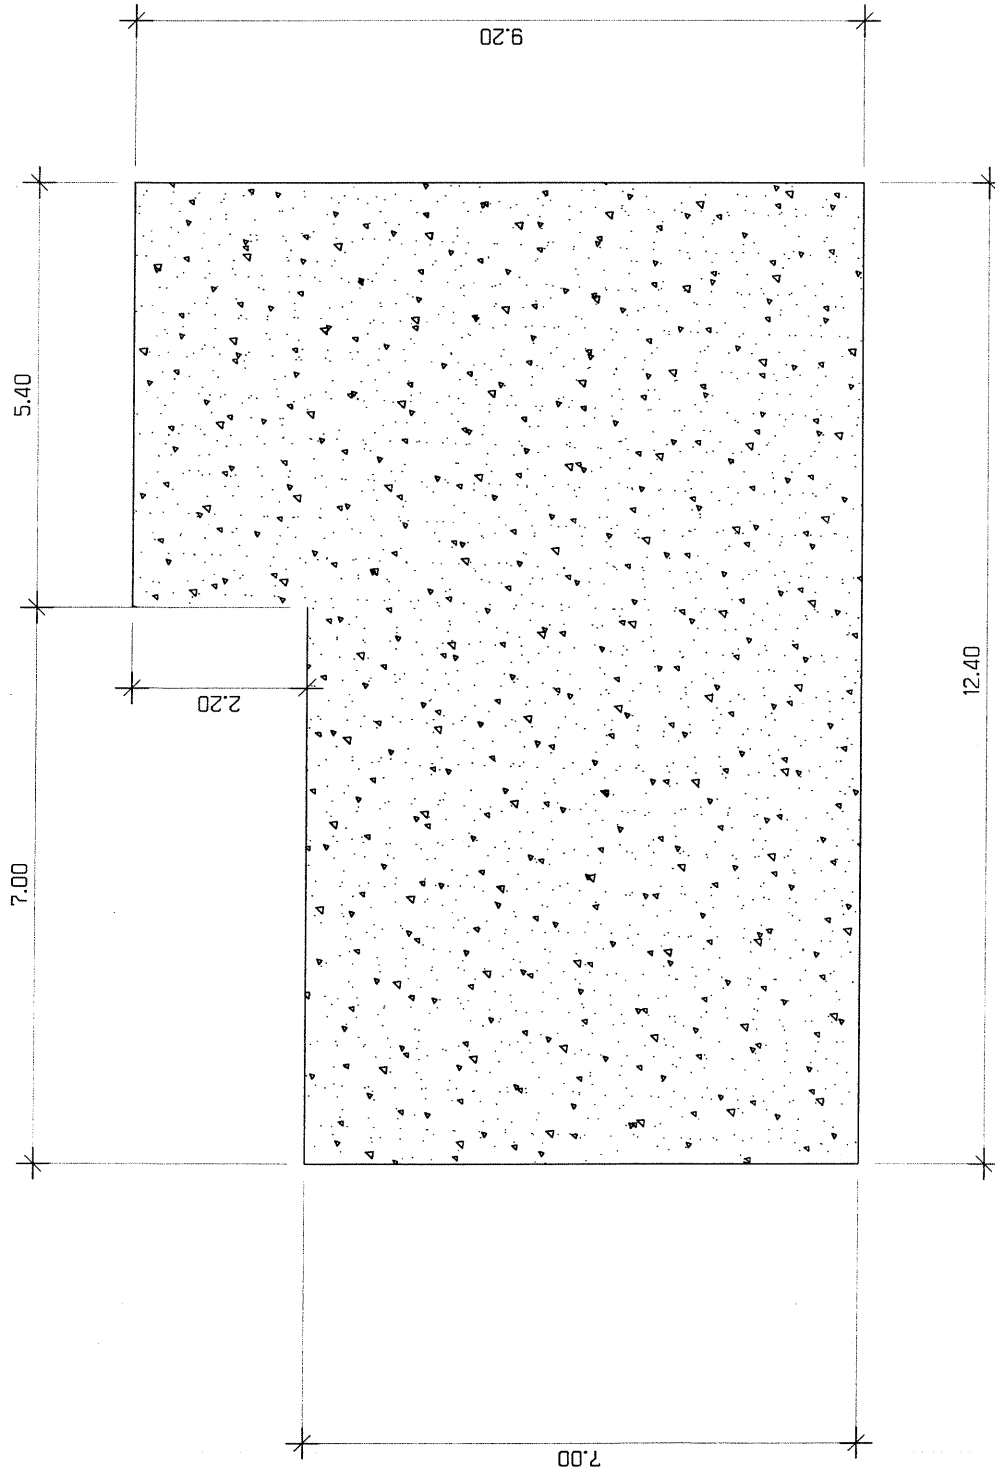

ก่อสร้างลานคอนกรีตเสริมเหล็ก หน้า 0.07 เมตร เททับ
พื้นคอนกรีตเดิม

แบบขยาย GS
มาตราส่วน

แบบแปลนเทลานคอนกรีตเสริมเหล็ก

มาตราส่วน

1:100



กองช่าง
องค์การบริหารส่วนจังหวัดชัยภูมิ

อำเภอแก้งคร้อ จังหวัดชัยภูมิ

สำรวจ	นายช่างโยธาชำนาญงาน
เขียนแบบ	นายช่างโยธาชำนาญงาน
ตรวจสอบ	วิศวกรโยธาชำนาญงาน
ตรวจสอบ	หัวหน้าฝ่ายโยธาธิการ ราชการในตำแหน่ง หัวหน้าฝ่ายโยธาธิการและโยธาธิการ
เห็นชอบ	ผู้อำนวยการกองช่าง

รายการทั่วไปประกอบแบบก่อสร้าง

1.การดำเนินการทั่วไป

- 1.1 ผู้รับจ้างจะต้องทำความเข้าใจกับแบบพิมพ์ทั้งหมด ตลอดจนเอกสารประกอบสัญญา ให้เข้าใจเสียก่อนที่จะเริ่มทำการทำการก่อสร้างเพื่อจะลำดับงาน ได้ถูกต้อง ไม่ผิดพลาดป้องกันปัญหาที่อาจจะเกิดขึ้น
- 1.2 รายละเอียดต่างๆและแบบขยายที่ให้ไว้ตามแบบ อาจเปลี่ยนแปลงไปตามความเหมาะสมกับที่เป็นจริงในงานก่อสร้าง รวมถึงรายการหรือรายละเอียดที่ไม่ได้แสดงไว้ ซึ่งจะได้กำหนดให้ในการก่อสร้างอีกครั้งหนึ่ง โดยผู้รับจ้างจะต้องเสนอปัญหาให้ผู้ว่าจ้างทราบ เพื่อพิจารณาตัดสินใจอีกครั้ง
- 1.3 วัสดุอุปกรณ์ที่ใช้กับอาคารหลังนี้ผู้รับจ้างจะต้องทำตามเงื่อนไขในแบบและรายการโดยจะต้องนำหรือทำตัวอย่างมาให้ผู้ว่าจ้างพิจารณาเห็นชอบเสียก่อนจึงจะนำมาใช้ได้ การขอใช้วัสดุเทียบเท่าผู้รับจ้างสามารถกระทำได้ โดยเสนอต่อผู้ว่าจ้างพิจารณา พร้อมตัวอย่างและเอกสารประกอบให้ผู้ว่าจ้างเพื่อพิจารณาอนุมัติ เมื่อได้รับการอนุมัติแล้วจึงนำไปใช้งานได้
- 1.4 ผู้รับจ้างจะต้องวางแผนการทำงาน (FLOW CHART) แสดงรายละเอียดขั้นตอนวิธีการทำงาน และเวลาที่จะใช้ในการก่อสร้าง และเสนอแผนดังกล่าวให้ผู้ว่าจ้างพิจารณา ก่อนเริ่มทำการก่อสร้าง

2.งานปักผังทำระดับ

- 2.1 ผู้รับจ้างจะต้องทำการปักผังและทำระดับ ให้ถูกต้องตามที่ปรากฏในผังบริเวณแบบแปลนและรายละเอียดของรูปแบบทุกประการ
- 2.2 การลดระดับหรือเปลี่ยนระดับพื้นต่างๆ ให้ถือตามที่จะระบุในแบบสถาปัตยกรรมเป็นหลัก ดังนั้นก่อนทำการก่อสร้างโครงสร้างต่างๆ จะต้องตรวจสอบกับแบบสถาปัตยกรรมให้ละเอียดเสียก่อน หากพบการขัดแย้งหรือไม่สามารถทำตามแบบได้ให้แจ้งผู้ว่าจ้างเพื่อพิจารณาแก้ไข

3.งานฐานราก

- 3.1 ฐานรากเป็นคอนกรีตเสริมเหล็กตามแบบขยายทางวิศวกรรม
- 3.2 ระดับความลึกของฐานรากเป็นไปตามแบบขยายและรายการประกอบแบบทางวิศวกรรม

หมายเหตุ

- ผู้สัญญาต้องให้พัสดุประเภทวัสดุหรือครุภัณฑ์ที่จะใช้ในงานก่อสร้างเป็นพัสดุที่ผลิตภายในประเทศโดยต้อง ใช้ไม่น้อยกว่าร้อยละ 60 ของมูลค่าพัสดุที่จะใช้ในงานก่อสร้างทั้งหมดตามสัญญา
- ผู้สัญญาต้องให้เหล็กที่ผลิตภายในประเทศไม่น้อยกว่าร้อยละ 90 ของปริมาณเหล็กที่ต้องใช้ทั้งหมดตามสัญญา
- ผู้สัญญาจะต้องจัดทำแผนการใช้พัสดุที่ผลิตภายในประเทศ ไม่น้อยกว่าร้อยละ 60 ของมูลค่าในสัญญา และแผนการใช้เหล็กที่ผลิตภายในประเทศไม่น้อยกว่าร้อยละ 90 ของปริมาณเหล็กที่ต้องใช้ทั้งหมดตามสัญญา ภายใน 30 วัน นับถัดจากวันที่ได้ลงนามสัญญา

4.งานคอนกรีต งานปูน

- 4.1 งานคอนกรีตและงานปูนทั้งหมด ใช้ปูนซีเมนต์ปอร์ตแลนด์ กำลังรับแรงอัด 240 HSC. เช่น ทรายเพชร ทรายล้าง ทรายที่ฟืโอ เมื่อถอดแบบแล้วผิวของคอนกรีตจะต้องได้ดังได้ฉากและระดับในทางราบ ส่วนของเสาหรือคานคอนกรีตที่ที่จะต้องฝังเหล็กหรือไม้อัด จะต้องจัดวางหรือฝังให้ถูกต้องตามตำแหน่งก่อนทำการเทคอนกรีต โดยจะต้องจัดวางให้เรียบเสมอกันให้เรียบร้อย 4.2 คอนกรีตส่วนที่กรณีไม่ฉาบปูน (คอนกรีตเปลือยผิว) ไม่แบบจะต้องใส่แต่งให้เรียบร้อยได้ขนาดเว้นช่องหรือค้ำให้เรียบร้อยแล้วทาน้ำมันกันผิวกระเพาะให้ทั่ว เมื่อถอดแบบแล้วผิวคอนกรีตจะต้องเรียบไม่แตกหักหรือกระเพาะเสียหายและจะต้องได้ดังได้ฉาก หรือเอียงตามรูปแบบทุกประการ 4.3 คอนกรีตโครงสร้างทั่วไป ใช้ปูนซีเมนต์ปอร์ตแลนด์ กำลังรับแรงอัด 240 HSC เช่น ทรายเพชร ทรายล้าง ทรายที่ฟืโอ จากชั้นทดสอบทรงตัวอย่างรูปลูกบาศก์ 15x15x15 ซม.อายุ 28 วัน ไม่น้อยกว่า 240 กก./ซม. หรือเทียบกำลังอัดประลัยของแท่งคอนกรีตตัวอย่างลูกบาศก์ ที่อายุ 7 วัน ได้ไม่น้อยกว่า 75% ของกำลังอัดคอนกรีตตัวอย่างลูกบาศก์ ที่อายุ 28 วัน
- 5.งานผนัง
- 6.1 การบูรณะเบื้องหรือบุหินแกรนิตผนัง ถ้าแบบไม่ได้รับความสูงให้ตลอดความสูงของผนัง 6.1.1 ผนังลอย ให้บูรณะเบื้องตลอดความสูงของผนัง 6.2 รายละเอียดผนังผนัง ให้เป็นไปตามรายการผนัง หรือแบบขยาย หรือรายละเอียดตามรูปด้าน



กองช่าง องค์การบริหารส่วนจังหวัดชัยภูมิ

โครงการ ก่อสร้างสถานคอนกรีตเสริมเหล็กโรงเรียนองค์การบริหารส่วนตำบลโคกสูง ตำบลโคกสูง
อำเภอเกษตรวิสัย จังหวัดชัยภูมิ

สำรวจ		นายรังโย ชื่นบุญงาม
เขียนแบบ		พณังงาม ชื่นบุญงาม
ตรวจสอบ		วิฑูรย์ โชติชัยบุญงาม
ตรวจสอบ		หัวหน้าฝ่ายสิ่งแวดล้อม รักษาการในตำแหน่งหัวหน้าฝ่ายสิ่งแวดล้อม
เห็นชอบ		ผู้อำนวยการกองช่าง

ระยะเวลา สิงหาคม 2568

สำนักงานพาณิชย์จังหวัดชัยภูมิ กระทรวงพาณิชย์

หมายเหตุ : ผู้มีหน้าที่ใช้ราคาต้องเข้ามาติดตามราคาและประกาศอย่างต่อเนื่อง เนื่องจากอาจมีการปรับปรุงราคาที่เผยแพร่แล้ว ราคาวัสดุก่อสร้างจังหวัดชัยภูมิ (ราคาเงินสด ไม่รวมภาษีมูลค่า

วันที่ควานโหลดไฟล์ 11 กันยายน 2568 14:54:02น.

รหัสกรม	ชื่อหมวดสินค้า	รหัส	รายการ	หน่วย	สิงหาคม
01	วัสดุเทพล่อกับที่	0101010100100000	คอนกรีตผสมเสร็จรูปลูกบาศก์ 180 กก./ตร.ชม. และ รูปทรงกระบอก 140กก./ตร.ชม. คราซีแพค	ลบ.ม.	1,909.35
01	วัสดุเทพล่อกับที่	0101010100200000	คอนกรีตผสมเสร็จรูปลูกบาศก์ 210 กก./ตร.ชม. และ รูปทรงกระบอก 180 กก./ตร.ชม. คราซีแพค	ลบ.ม.	1,939.25
01	วัสดุเทพล่อกับที่	0101010100300000	คอนกรีตผสมเสร็จรูปลูกบาศก์ 240 กก./ตร.ชม. และรูปทรงกระบอก 210 กก./ตร.ชม. คราซีแพค	ลบ.ม.	1,968.22
01	วัสดุเทพล่อกับที่	0101010100400000	คอนกรีตผสมเสร็จรูปลูกบาศก์ 280 กก./ตร.ชม. และ รูปทรงกระบอก 240 กก./ตร.ชม. คราซีแพค	ลบ.ม.	1,998.13
01	วัสดุเทพล่อกับที่	0101010100500000	คอนกรีตผสมเสร็จรูปลูกบาศก์ 320 กก./ตร.ชม. และ รูปทรงกระบอก 280 กก./ตร.ชม. คราซีแพค	ลบ.ม.	2,057.01
01	วัสดุเทพล่อกับที่	0101010100600000	คอนกรีตผสมเสร็จรูปลูกบาศก์ 350 กก./ตร.ชม. และ รูปทรงกระบอก 300 กก./ตร.ชม. คราซีแพค	ลบ.ม.	2,094.39
01	วัสดุเทพล่อกับที่	0101010100700000	คอนกรีตผสมเสร็จรูปลูกบาศก์ 380 กก./ตร.ชม. และ รูปทรงกระบอก 320 กก./ตร.ชม. คราซีแพค	ลบ.ม.	2,138.32
01	วัสดุเทพล่อกับที่	0101010100800000	คอนกรีตผสมเสร็จรูปลูกบาศก์ 400 กก./ตร.ชม. และ รูปทรงกระบอก 350 กก./ตร.ชม. คราซีแพค	ลบ.ม.	2,172.90
01	วัสดุเทพล่อกับที่	0101010102200000	คอนกรีตผสมเสร็จรูปลูกบาศก์ 180 กก./ตร.ชม. และรูปทรงกระบอก 140 กก./ตร.ชม. ปูนซีเมนต์นครหลวง	ลบ.ม.	1,915.89
01	วัสดุเทพล่อกับที่	0101010102400000	คอนกรีตผสมเสร็จรูปลูกบาศก์ 240 กก./ตร.ชม. และรูปทรงกระบอก 210 กก./ตร.ชม. ปูนซีเมนต์นครหลวง	ลบ.ม.	2,042.06
01	วัสดุเทพล่อกับที่	0101010102500000	คอนกรีตผสมเสร็จรูปลูกบาศก์ 280 กก./ตร.ชม. และรูปทรงกระบอก 240 กก./ตร.ชม. ปูนซีเมนต์นครหลวง	ลบ.ม.	2,116.82
01	วัสดุเทพล่อกับที่	0101010102600000	คอนกรีตผสมเสร็จรูปลูกบาศก์ 320 กก./ตร.ชม. และรูปทรงกระบอก 280 กก./ตร.ชม. ปูนซีเมนต์นครหลวง	ลบ.ม.	2,158.88
01	วัสดุเทพล่อกับที่	0101010102700000	คอนกรีตผสมเสร็จรูปลูกบาศก์ 350 กก./ตร.ชม. และรูปทรงกระบอก 300 กก./ตร.ชม. ปูนซีเมนต์นครหลวง	ลบ.ม.	2,210.28
01	วัสดุเทพล่อกับที่	0101010102900000	คอนกรีตผสมเสร็จรูปลูกบาศก์ 400 กก./ตร.ชม. และรูปทรงกระบอก 350 กก./ตร.ชม. ปูนซีเมนต์นครหลวง	ลบ.ม.	2,317.76
01	วัสดุเทพล่อกับที่	0102010100300000	คอนกรีตหยาบ คราซีแพค	ลบ.ม.	1,775.70
02	วัสดุก่อ	0201010100100000	คอนกรีตบล็อกก่อผนัง ชนิดธรรมดา ขนาด 19 x 39 x 7 ซม.	ก้อน	7.01
02	วัสดุก่อ	0201010100300000	คอนกรีตบล็อกก่อผนัง ชนิดกันฝน ขนาด 19 x 39 x 9 ซม.	ก้อน	18.69
02	วัสดุก่อ	0201020101200000	คอนกรีตบล็อกก่อผนังมวลเบา ขนาด 20 x 60 x 7.5 ซม. คราซีคอน	ก้อน	21.50
02	วัสดุก่อ	0205010100100000	อิฐมอญ ขนาด 7x 16 x 3.5 ซม.	ก้อน	1.40
03	ชิ้นส่วนโครงสร้างสำเร็จรูป	0301010100100000	เสาเข็มคอนกรีตเสริมเหล็ก ทกเหลี่ยมกลวง ขนาด 15 ซม. ยาว 2 เมตร	ท่อน	280.00
03	ชิ้นส่วนโครงสร้างสำเร็จรูป	0301010100200000	เสาเข็มคอนกรีตเสริมเหล็ก ทกเหลี่ยมกลวง ขนาด 15 ซม. ยาว 3 เมตร	ท่อน	420.00

[illegible]