



ฝ่ายบริหารงานสาธารณสุข
เลขรับ 1256 / 89
วันที่ 24 / 11 / 89
เวลา 11.05 น.

กองสาธารณสุข
รับที่ 3384 / 2569
วันที่ 24 ก.ย. 89
เวลา 08.53

บันทึกข้อความ

ส่วนราชการ กองช่าง ฝ่ายสำรวจและออกแบบ โทร.0-4481-838

ที่ ขย.51005.1/ 1022 วันที่ 23 กันยายน 2569

เรื่อง ขอสั่งสำเนาประมาณราคา

เรียน ผู้อำนวยการกองสาธารณสุข

อ้างถึง บันทึกข้อความ กองสาธารณสุข ฝ่ายบริหารงานสาธารณสุข ที่ ขย 51006.1/2033 ลงวันที่ 27 สิงหาคม 2569 เรื่อง ขอความอนุเคราะห์กองช่าง สำรวจ และประมาณราคาค่าต่อเติมห้องอุบัติเหตุและฉุกเฉินของ โรงพยาบาลส่งเสริมสุขภาพตำบลบ้านห้วยน้ำคำ นั้น

พร้อมนี้ กองช่าง ฝ่ายสำรวจและออกแบบ ขอสั่งสำเนาประมาณราคาโครงการปรับปรุงอาคาร โรงพยาบาลส่งเสริมสุขภาพตำบลบ้านห้วยน้ำคำ ตำบลภูแลนคา อำเภอบ้านเขว้า จังหวัดชัยภูมิ งบประมาณ 73,000 บาท- รายละเอียดตามเอกสารแนบท้าย

จึงเรียนมาเพื่อพิจารณา และดำเนินการในส่วนที่เกี่ยวข้องต่อไป

(นายณเรศ รักเพ็ง)

ผู้อำนวยการกองช่าง

นายธีระพงษ์ แคนดี

(นายธีระพงษ์ แคนดี)

ผู้อำนวยการกองสาธารณสุข


(นางสาวอภิญญา อภัยฤทธิ์รงค์)

หัวหน้าฝ่ายบริหารงานสาธารณสุข

ประมาณราคา
ส่วนราชการ องค์การบริหารส่วนจังหวัดชัยภูมิ

โครงการ ปรับปรุงอาคารโรงพยาบาลส่งเสริมสุขภาพตำบลบ้านห้วยน้ำคำ

สถานที่ก่อสร้าง : โรงพยาบาลส่งเสริมสุขภาพตำบลบ้านห้วยน้ำคำ ตำบลภูแล่นคา อำเภอบ้านเขว้า จังหวัดชัยภูมิ

รายละเอียด เปลี่ยนประตูอลูมิเนียม จำนวน 5 ชุด

ประมาณราคาวันที่ 9 กันยายน พ.ศ. 2569

ลำดับที่	รายการ	ค่าวัสดุและค่าแรง	Factoc : F	ราคาก่อสร้างทั้งหมด	หมายเหตุ
		รวมเป็นเงิน (บาท)		รวมเป็นเงิน (บาท)	
1	ประเภทงาน				
	- ต่อเติมอาคาร	56,159.00	1.3074	73,422.28	
2	เงื่อนไข				
	3.1 เงินล่วงหน้า 0 %				
	3.2 เงินประกันผลงานหัก 0 %				
	3.3 ดอกเบี้ยเงินกู้ 6 %				
	3.4 ภาษีมูลค่าเพิ่ม 7 %			-	
สรุป	รวมราคาก่อสร้างเป็นเงินทั้งสิ้น			73,422.28	
	คิดเป็นเงินประมาณ			73,000.00	
	ตัวอักษร				
	เจ็ดหมื่นสามพันบาทถ้วน				

(ลงชื่อ)

(นายอุดมพร วงศ์ศรี)

ประมาณราคา

พนักงานจ้างเหมาบริการ

(ลงชื่อ)

(นายสุวรรณ จันปัญญา)

สำรวจ

นายช่างโยธาปฏิบัติงาน

(ลงชื่อ)

(นายชินวร ชมนาวัง)

ประมาณราคา/ตรวจสอบ

นายช่างโยธาชำนาญงาน

(ลงชื่อ)

(นายเทอดชัย ทับโธสงค์)

ตรวจสอบ

วิศวกรโยธาชำนาญการ

(ลงชื่อ)

(นายภาชกร ศรีภูมิพฤกษ์)

ตรวจสอบ

หัวหน้าฝ่ายผังเมือง รักษาการในตำแหน่ง

หัวหน้าฝ่ายสำรวจและออกแบบ

(ลงชื่อ)

(นายนเรศ รักเพ็ง)

เห็นชอบ

ผู้อำนวยการกองช่าง

สำเนาถูกต้อง

(นายชินวร ชมนาวัง)

นายช่างโยธาชำนาญงาน

ส่วนราชการ องค์การบริหารส่วนจังหวัดชัยภูมิ

ประมาณราคาวันที่ 9 กันยายน พ.ศ. 2569

[illegible]

นายช่างโยธาชำนาญงาน



กองช่าง

องค์การบริหารส่วนจังหวัดชัยภูมิ

โครงการปรับปรุงอาคาร โรงพยาบาลส่งเสริมสุขภาพตำบลบ้านห้วยน้ำคำ

สถานที่ก่อสร้าง : โรงพยาบาลส่งเสริมสุขภาพตำบลบ้านห้วยน้ำคำ ตำบลภูแล่นคา อำเภอบ้านเขว้า จังหวัดชัยภูมิ
รายละเอียด เปลี่ยนประตูดูมเนียม จำนวน 5 ชุด

สำเนาถูกต้อง

(นายชินวร ชมนาวัง)

นายช่างโยธาชำนาญงาน

 องค์การบริหารส่วนจังหวัดชัยภูมิ		
โครงการปรับปรุงอาคารโรงพยาบาลส่งเสริมสุขภาพตำบลบ้านห้วยน้ำคำ		
สำรวจ		นายช่างโยธาปฏิบัติงาน
เขียนแบบ		เจ้าพนักงานวิชาการ
ออกแบบ		วิศวกรโยธาชำนาญการ
ตรวจสอบ		พนักงานช่างสำรวจและออกแบบ
เห็นชอบ		ผู้อำนวยการกองช่าง





กองช่าง

องค์การบริหารส่วนจังหวัดชัยภูมิ

โครงการ ปรับปรุงอาคาร โรงพยาบาลส่งเสริมสุขภาพตำบลบ้านห้วยน้ำคำ

สถานที่ก่อสร้าง : โรงพยาบาลส่งเสริมสุขภาพตำบลบ้านห้วยน้ำคำ ตำบลภูแล่นคา อำเภอบ้านเขว้า จังหวัดชัยภูมิ

รายละเอียด เปลี่ยนประตูบานเดิม จำนวน 5 ชุด

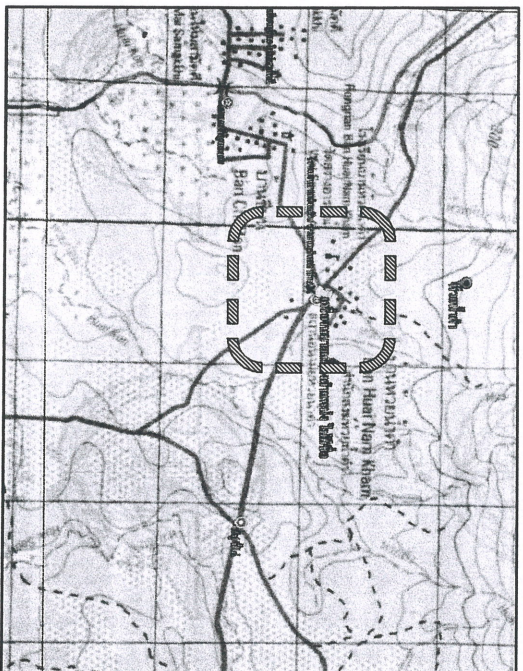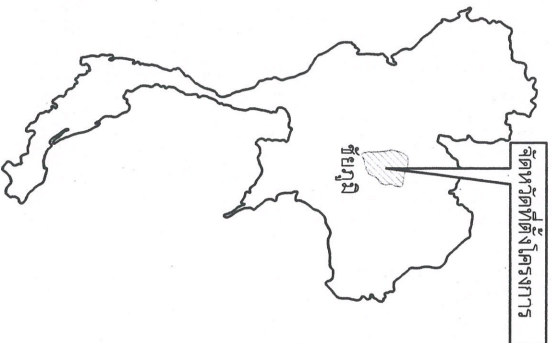

scale

0 1 กม.

แผนที่แสดงที่ตั้งโครงการ

หมายเหตุ

- คู่มือปฏิบัติงานจ้างพัสดุหรือครุภัณฑ์ที่จะใช้ในงนก่อสร้างเป็นพัสดุที่เสียภายในประเทศ โดยต้องไม่เกินกว่าร้อยละ ๕๐ ของมูลค่าพัสดุที่จะใช้ในงนก่อสร้างทั้งหมดตามสัญญา
- คู่มือปฏิบัติงานจ้างพัสดุที่เสียภายในประเทศไม่เกินกว่าร้อยละ ๕๐ ของปริมาณพัสดุที่ต้องจ้างทั้งหมดตามสัญญา
- คู่มือปฏิบัติงานจ้างพัสดุที่เสียภายในประเทศไม่เกินกว่าร้อยละ ๕๐ ของมูลค่าในสัญญาและแผนการพัสดุที่เสียภายในประเทศไม่เกินกว่าร้อยละ ๕๐ ของปริมาณพัสดุที่ต้องจ้างทั้งหมดตามสัญญาภายใน ๓๐ วัน นับตั้งแต่วันที่ได้ลงนามในสัญญา


องค์การบริหารส่วนจังหวัดชัยภูมิ		
โครงการปรับปรุงอาคารโรงพยาบาลส่งเสริมสุขภาพตำบลบ้านห้วยน้ำคำ		

สำเนาถูกต้อง


(นายชินวร ชมนาวัง)
นายช่างโยธาชำนาญงาน

๐๐๐	บ้าน	หมู่บ้าน	บ้าน, อาคาร	สถานีอนามัย, โรงเรียนบาล	วัด, สำนักสงฆ์	โรงเรียน	สะพาน	ถนนทางหลวง
-----	------	----------	-------------	--------------------------	----------------	----------	-------	------------

พีรศักดิ์ ไร่กลาง
15.939086, 101.713124

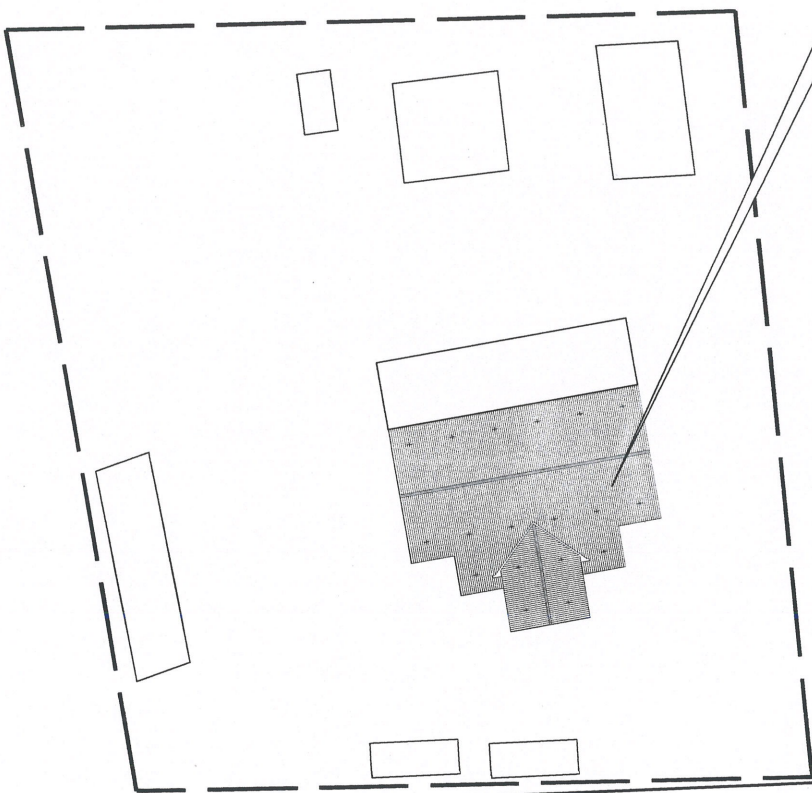

(นายชินวร ชมนาวัง)
นายช่างโยธาชำนาญงาน

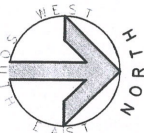







องค์การบริหารส่วนจังหวัดชัยภูมิ

โครงการปรับปรุงอาคารโรงพยาบาลส่งเสริมสุขภาพตำบลหัวฝายคำ


รายการทั่วไปประกอบแบบก่อสร้าง

1.การดำเนินการทั่วไป

- 1.1 ผู้รับจ้างจะต้องทำความเข้าใจกับแบบทั้งหมด ตลอดจนเอกสารประกอบสัญญา ให้เข้าใจเสียก่อนที่จะเริ่มทำการทำการก่อสร้างเพื่อจะลำดับงานได้ถูกต้อง ไม่ผิดพลาดป้องกันปัญหาที่อาจจะเกิดขึ้น
- 1.2 รายละเอียดต่างๆและแบบขยายที่ให้ไว้ตามแบบ อาจเปลี่ยนแปลงไปตามความเหมาะสมกับที่เป็นจริงในงานก่อสร้าง รวมถึงรายการหรือรายละเอียดที่ไม่ได้แสดงไว้ ซึ่งจะได้กำหนดไว้ในรายการก่อสร้างอีกเรื่องหนึ่ง โดยผู้รับจ้างจะต้องเสนอปัญหาให้ผู้ว่าจ้างทราบ เพื่อพิจารณาตัดสินใจ
- 1.3 วัสดุอุปกรณ์ที่ใช้กับอาคารหลังนี้ผู้รับจ้างจะต้องทำตามระบุในแบบและรายการประกอบจะต้องนำหรือทำตัวอย่างมาให้ผู้ว่าจ้างพิจารณาเห็นชอบเสียก่อนจึงจะนำมาใช้ได้ การขอใช้วัสดุเทียบเท่าผู้รับจ้างสามารถทำได้ โดยเสนอต่อผู้ว่าจ้างพิจารณา พร้อมตัวอย่างและเอกสารประกอบให้ผู้ว่าจ้างเพื่อพิจารณาอนุมัติ เมื่อได้รับการอนุมัติแล้วจึงนำไปใช้งานได้
- 1.4 ผู้รับจ้างจะต้องทำงานและวางแผนการทำงาน (FLOW CHART) แสดงรายละเอียดขั้นตอนวิธีการทำงานและเวลาที่ใช้ในการก่อสร้าง และเสนอแผนดังกล่าวให้ผู้ว่าจ้างพิจารณาเริ่มทำการก่อสร้าง
- 2.งานปฎิบัติงานทั่วไป
- 2.1 ผู้รับจ้างจะต้องทำการปฎิบัติงานและทำตามแบบที่ได้รับมอบหมาย
- 2.2 การลดระดับหรือเปลี่ยนแปลงระดับต่างๆ ในที่ใดตามที่ระบุในแบบสถาปัตยกรรมเป็นหลัก ดังนั้นก่อนทำการก่อสร้างโครงสร้างต่างๆ จะต้องตรวจสอบกับแบบสถาปัตยกรรมให้ละเอียดเสียก่อนหากพบการขัดแย้งหรือไม่สามารถทำตามแบบได้ให้แจ้งผู้ว่าจ้างเพื่อพิจารณาแก้ไข

3.งานฐานราก

- 3.1 ฐานรากเป็นคอนกรีตเสริมเหล็กตามแบบขยายทางวิศวกรรม
- 3.2 ระดับความลึกของฐานรากเป็นไปตามแบบขยายและการประกอบแบบทางวิศวกรรม

หมายเหตุ

- ผู้สัญญาต้องให้วิศวกรหรือครุภัณฑ์ที่จะใช้ในงานก่อสร้างเป็นวัสดุที่ผลิตภายในประเทศโดยต้อง ใช้น้อยกว่าร้อยละ 60 ของมูลค่าวัสดุที่จะใช้ในงานก่อสร้างทั้งหมดตามสัญญา
- ผู้สัญญาต้องให้เหล็กภายในประเทศไม่น้อยกว่าร้อยละ 90 ของปริมาณเหล็กที่ต้องใช้ทั้งหมดตามสัญญา
- ผู้สัญญาจะต้องจัดทำแผนการใช้วัสดุที่ผลิตภายในประเทศ ใช้น้อยกว่าร้อยละ 60 ของมูลค่าในสัญญา และแผนการใช้เหล็กที่ผลิตภายในประเทศไม่น้อยกว่าร้อยละ 90 ของปริมาณเหล็กที่ต้องใช้ทั้งหมดตามสัญญา ภายใน 30 วัน นับแต่จากวันที่ได้ลงนามสัญญา

4.งานคอนกรีต งานปูน

- 4.1 งานคอนกรีตและงานปูนทั้งหมด ให้ปูนซีเมนต์ปอร์ตแลนด์ กำลังรับแรงอัด 240 KSC. เช่น ทรายพร ทรายขาว ทรายที่ฟิว เมื่อถอดแบบแล้วผิวของคอนกรีตจะต้องมีสีน้ำตาลเข้มระดับในทางราบ ส่วนของเสาหรือคานาคอนกรีต จะต้องสีน้ำตาลเข้มระดับในทางราบ ให้ถูกต้องตามตำแหน่งก่อนทำการเทคอนกรีต โดยจะต้องจัดวางให้เรียบเสมอกันให้เรียบร้อย
- 4.2 คอนกรีตส่วนที่กระณีไม่ปูน (คอนกรีตเปลือยผิว) ไม่จำเป็นต้องจัดวางให้เรียบเสมอกันให้เรียบร้อยเว้นช่องหรือค้ำให้เรียบเรียบร้อยแล้วเท่านั้นผิวกระเทาะให้ทั่ว เมื่อถอดแบบแล้วผิวคอนกรีตจะต้องเรียบไม่แตกหักหรือกระเทาะเสียหายจะต้องได้ตึงตังจาก หรือยึดตามรูปแบบทุกประการ
- 4.3 คอนกรีตโครงสร้างทั่วไป ให้ปูนซีเมนต์ปอร์ตแลนด์ กำลังรับแรงอัด 240 KSC เช่น ทรายพร ทรายขาว ทรายที่ฟิว จากชั้นทดสอบทรงตัวอย่างรูปลูกบาศก์ 15x15x15 ซม.อายุ 28 วัน ไม่น้อยกว่า 240 กก./ซม. หรือเทียบกำลังอัดประลัยของทรงคอนกรีตตัวอย่างลูกบาศก์ ที่อายุ 7 วัน ได้ไม่น้อยกว่า 75% ของกำลังอัดคอนกรีตตัวอย่างลูกบาศก์ ที่อายุ 28 วัน


5.งานผนัง

- 6.1 การปูกระเบื้องหรือปูหินแกรนิตปูผนัง ถ้าแบบไม่ได้ระบุความสูงให้ปูตลอดความสูงของผนัง
- 6.1.1 ผนังถอย ให้ปูกระเบื้องตลอดความสูงของผนัง
- 6.2 รายละเอียดผนัง ผนังเป็นไปตามรายการผนัง หรือแบบขยาย หรือรายละเอียดตามรูปด้าน



องค์การบริหารส่วนจังหวัดชัยภูมิ

โครงการปรับปรุงอาคารโรงพยาบาลส่งเสริมสุขภาพตำบลหัวนาคำ			

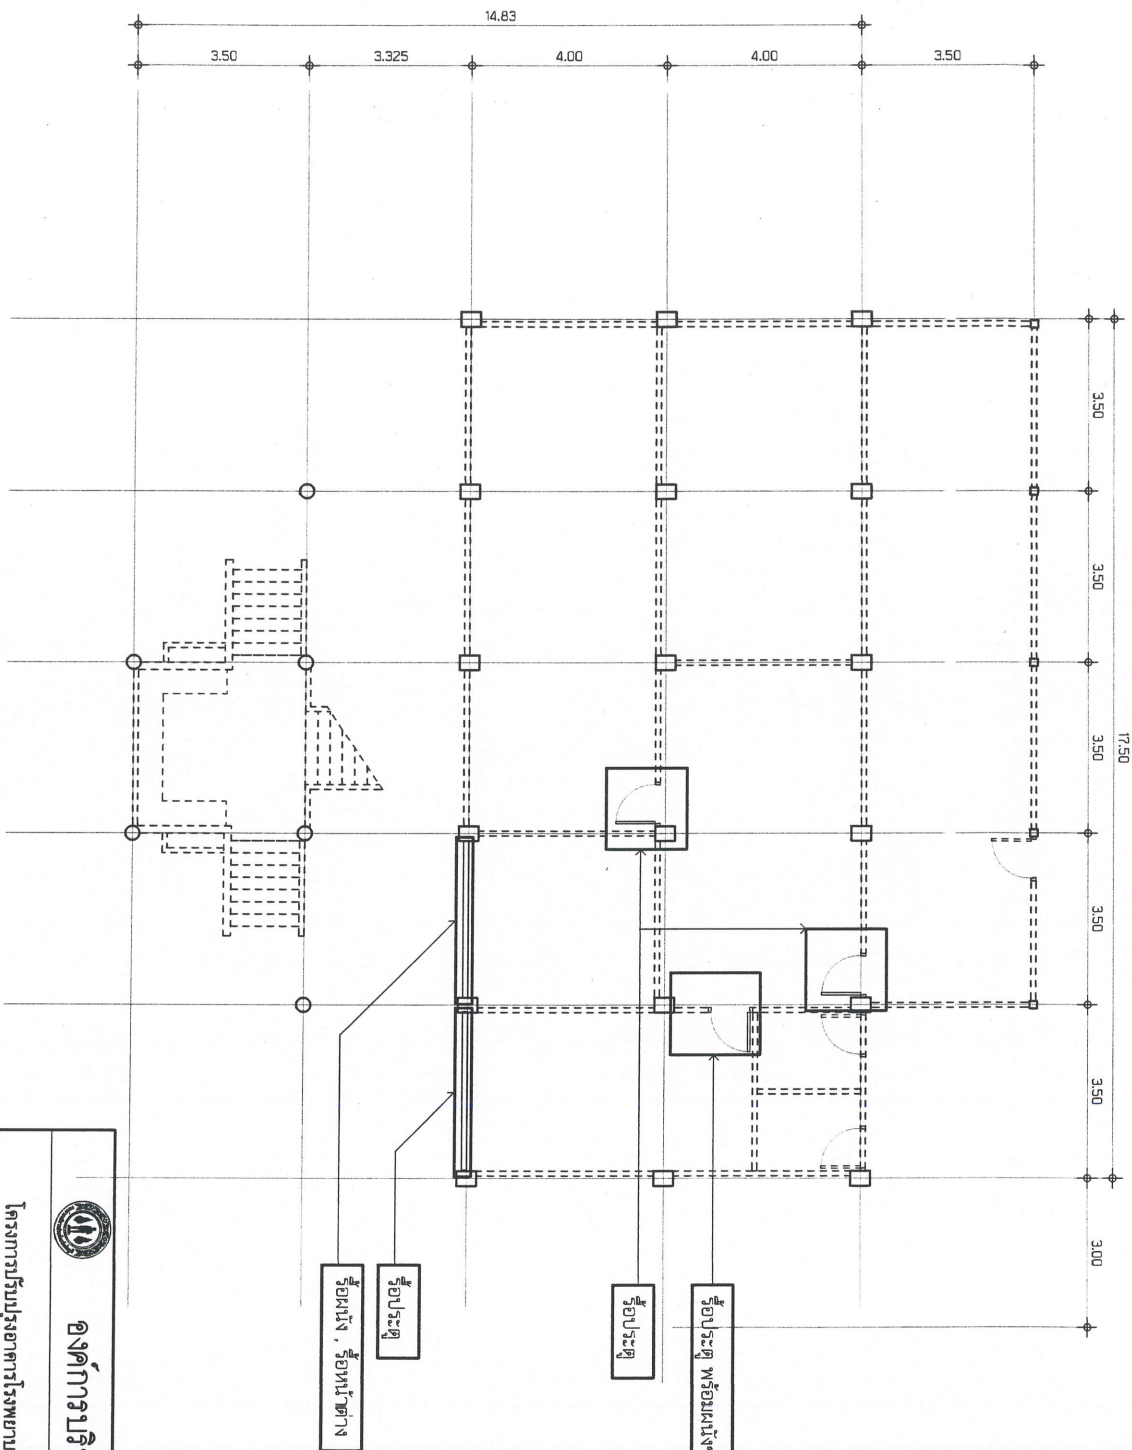

สำเนาถูกต้อง

(นายชินวร ชมนาวัง)
นายช่างโยธาชำนาญงาน

หมายเหตุ

ระยะและระดับความสูงปรับตามความเหมาะสมหน้างานจริง การมการหรือช่างคุมงานเป็นผู้ตัดสินใจ

หมายเหตุ


- คู่มือปฏิบัติงานต้องแจ้งให้วิศวกรหรือผู้รับจ้างเป็นผู้ออกสร้างเป็นพัสดุที่ผลิตภายในประเทศ โดยต้องแจ้งไม่ต่ำกว่าร้อยละ 60 ของมูลค่าพัสดุที่จะใช้ในวงก่อสร้างทั้งหมดตามสัญญา
- คู่มือปฏิบัติงานต้องแจ้งให้วิศวกรหรือผู้รับจ้างเป็นผู้ออกสร้างเป็นพัสดุที่ผลิตภายในประเทศ โดยต้องแจ้งไม่ต่ำกว่าร้อยละ 90 ของวงก่อสร้างทั้งหมดตามสัญญา



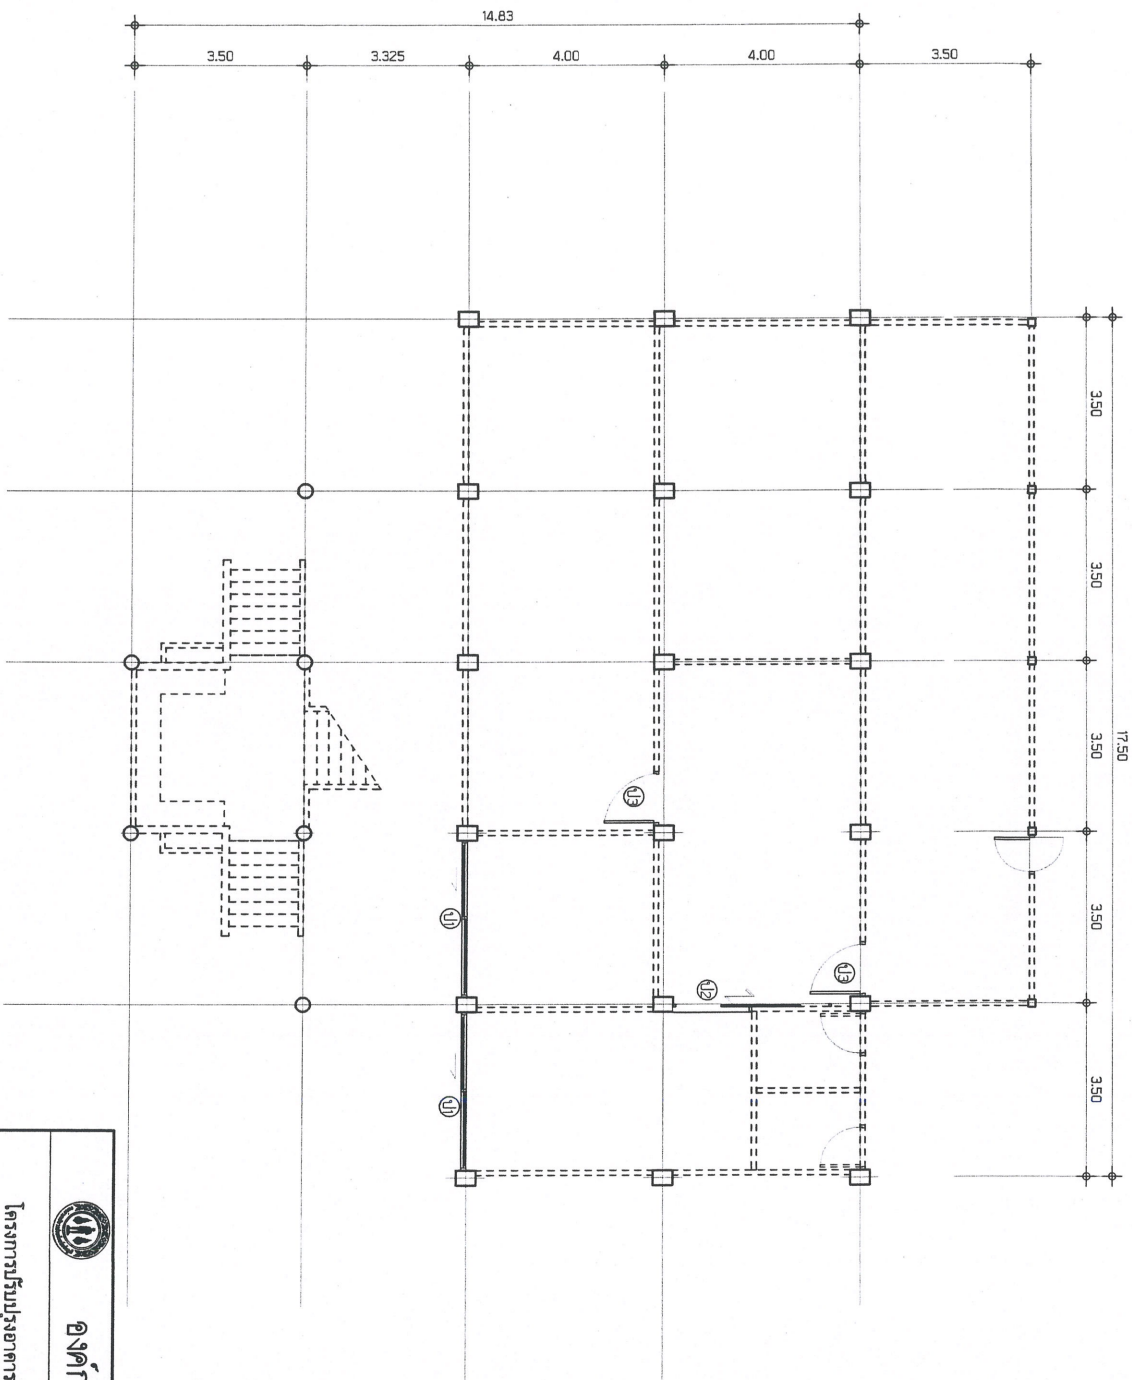

สำเนาถูกต้อง

(นายชินวร ชมนาวัง)
นายช่างโยธาชำนาญงาน


หมายเหตุ

ระยะและระดับความสูงรับตามแนวระนาบหน้า
งานจริง การรวมการหรือข้างลงงานเป็นผู้ตัดสินใจ


หมายเหตุ

- คู่มือปฏิบัติงานใช้เพื่อตรวจสอบหรือดูพื้นที่ที่จะไปในงานก่อสร้างเป็นพื้นที่ที่แสดงภาพประกอบ โดยต้องใช้ในการก่อสร้างทั้งหมดตามสัญญา

องค์การบริหารส่วนจังหวัดชัยภูมิ			
โครงการปรับปรุงอาคารโรงพยาบาลส่งเสริมสุขภาพตำบลหัวน้คำ			

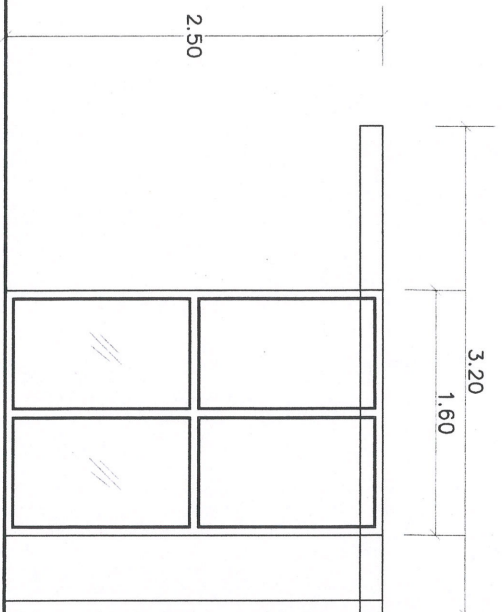


๒. ประตุนวมลายเลข
 ประตูบานเลื่อนเดี่ยว
 แบบแฉวง L/1
 วงกบอลูมิเนียม
 ขนาด 2'x4'
 กรอบบานอลูมิเนียม
 กระดาษสีหนา 5 มม.

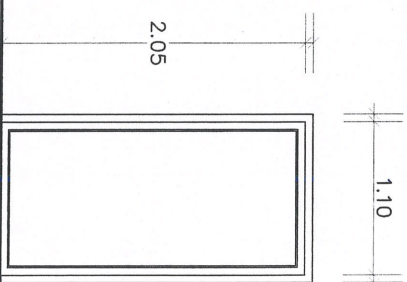

ประตูหมายเลข 3
ประตูบานสวิง L/I
วงกบอลูมิเนียม
ขนาด 2'x4'
กรอบบานอลูมิเนียม
กระจกสีทึบหนา 5 มม.

สำเนาถูกต้อง

(นายชินวร ชมนาวัง)
นายช่างโยธาชำนาญงาน

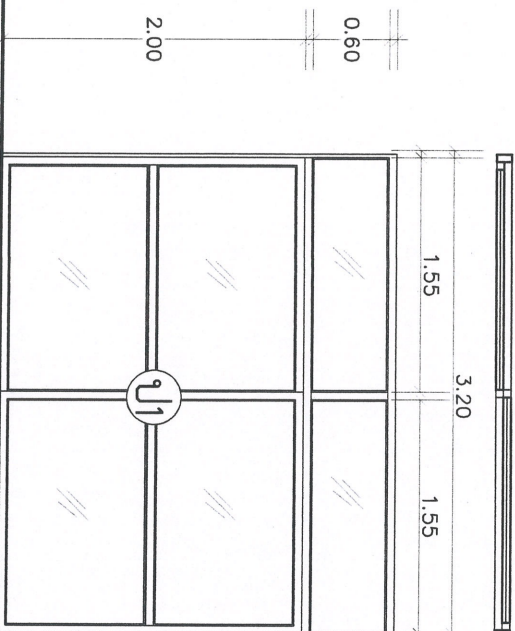

ประตูหลวมหมายเลข ①
ประตูบานเลื่อนตัวยาว L/2
วางกบอูมิเนียม
ขนาด 2"x4"
กรอบบานอูมิเนียม
กระจุจกสีจากหนา 5 มม.

[illegible]

๑. การศึกษา

scale

1:50



องค์การบริหารส่วนจังหวัดชัยภูมิ

โครงการปรับปรุงอาคารโรงพยาบาลส่งเสริมสุขภาพตำบลห้วยน้ำคำ

